



GSR-501-PE25-12: Nicho regulador de primera etapa.
 Q=25m³/h. 12 Unidades.

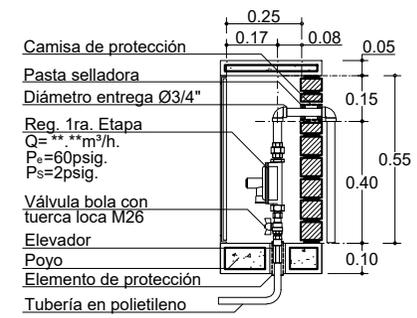

CORTE A-A'

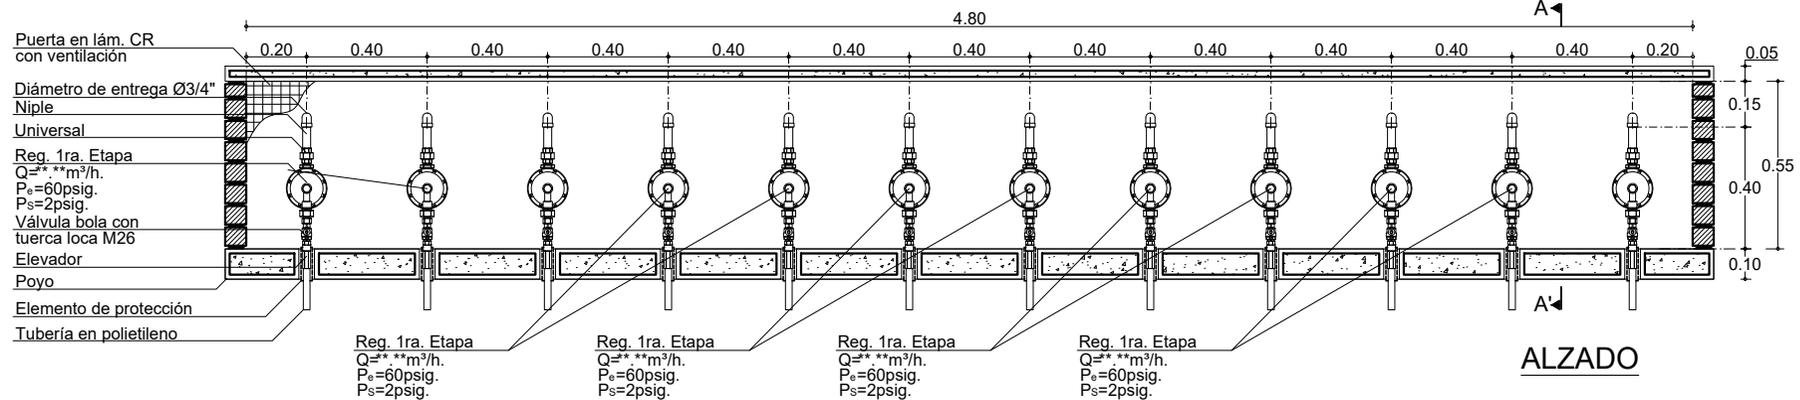

ALZADO

De: 31	GSR-501-PE25-12
Plancha: 24	Detalle:
vanti ✓	
Proyecto: Biblioteca de Detalles Constructivos para el Sistema de Suministro de Gas Natural	
Observaciones: -Todas las cotas están dadas en metros, a menos que se especifique lo contrario	
Subsistema de Regulación	
Contiene: Nichos regulador de primera etapa. Q=25m ³ /h. 12 Unidades.	
Código: GSR-501-PE25-12	
Elaboró: Nueva Edificación Colombia	
Revisó: Normativa Gestión de Red Gas	
Aprobó: Residencial y Pymes	
Escala: 1:25	Fecha: Febrero-2016
Archivo: GSR-501-PE25-12.dwg	
Dibujó: Arq. Pilar Castillo Quintanilla	
Detalle: GSR-501-PE25-12	Plancha: 24
	De: 31