



GSR-501-PE25-3: Nicho Regulador de Primera Etapa. Q=25m³/h. 3 Unidades.

Nota: La altura libre entre la entrega de la matriz y el piso es de 0.55 m. El poyo del nicho se debe fundir luego de la instalación del regulador.

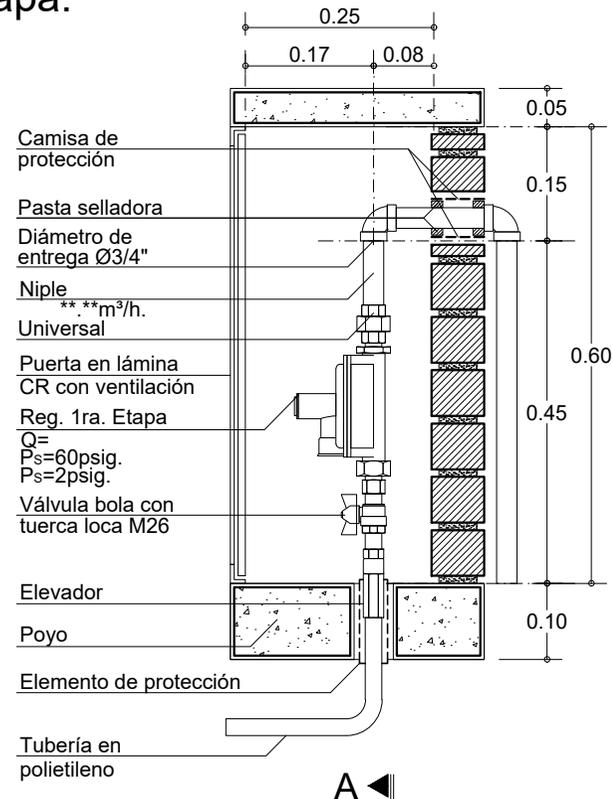

CORTE A-A'

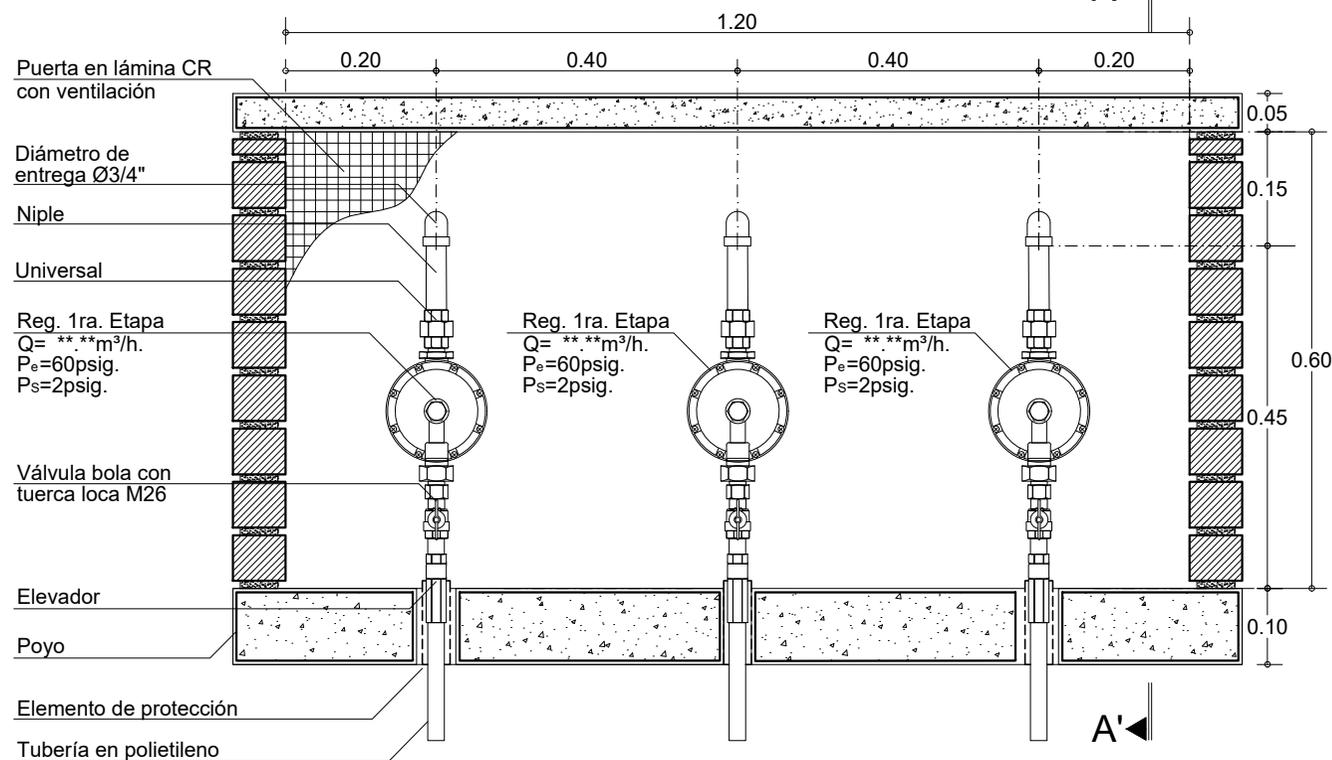

ALZADO

De: 31	Detalle: GSR-501-PE25-3	
Plancha: 15		
vanti ✓		
Proyecto: Biblioteca de Detalles Constructivos para el Sistema de Suministro de Gas Natural		
Observaciones: -Todas las cotas están dadas en metros, a menos que se especifique lo contrario		
Subsistema de Regulación		
Contiene: Nicho regulador de primera etapa. Q=25m ³ /h. 3 Unidades.		
Código: GSR-501-PE25-3		
Elaboró: Nueva Edificación Colombia		
Revisó:		
Normativa Gestión de Red Gas		
Aprobó: Residencial y Pymes		
Escala: 1:10	Fecha: Agosto 2020	
Archivo: GSR-501-PE25-3.dwg		
Dibujó: Arq. Pilar Castillo Quintanilla		
Detalle: GSR-501-PE25-3	Plancha: 15	De: 31