



GSR-501-PE25-4: Nicho Regulador de Primera Etapa. Q=25m³/h. 4 Unidades.

Nota: La altura libre entre la entrega de la matriz y el piso es de 0.55 m. El poyo del nicho se debe fundir luego de la instalación del regulador.

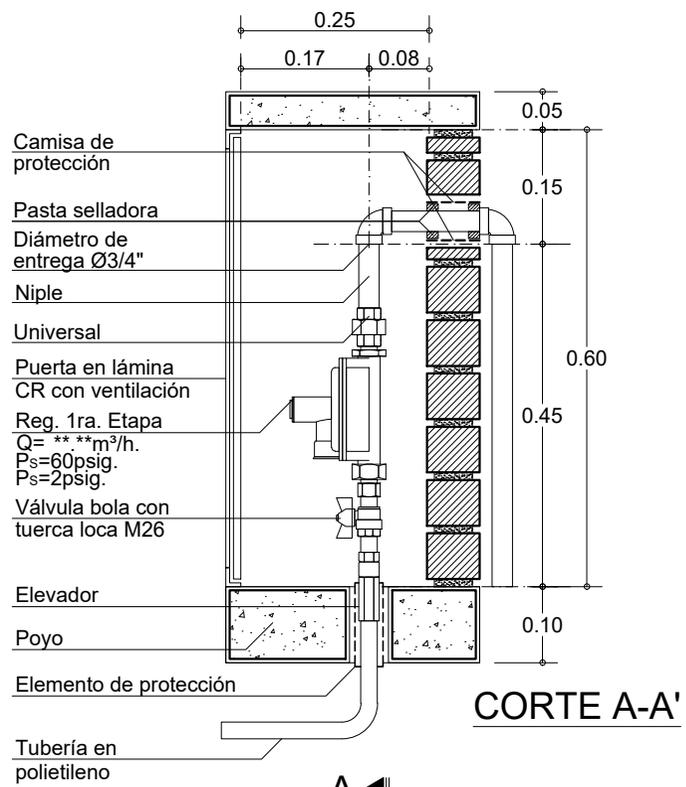

CORTE A-A'

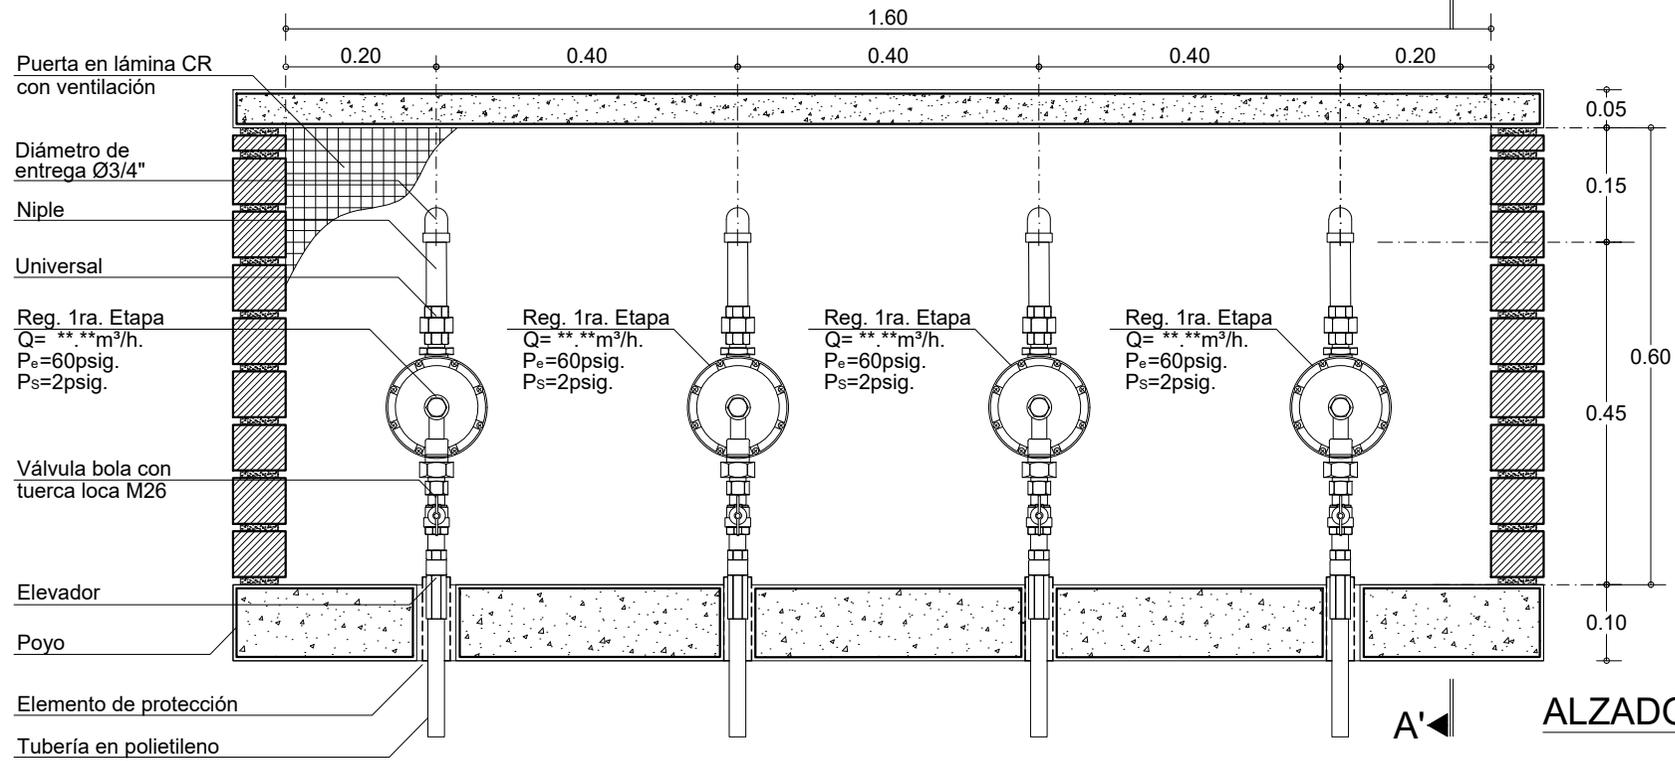

ALZADO

31	De: GSR-501-PE25-4	
16	Plancha: Detalle:	
vanti ✓		
Proyecto: Biblioteca de Detalles Constructivos para el Sistema de Suministro de Gas Natural		
Observaciones: -Todas las cotas están dadas en metros, a menos que se especifique lo contrario		
Subsistema de Regulación		
Contiene: Nichos Regulador de Primera Etapa. Q=25m ³ /h. 4 Unidades.		
Código: GSR-501-PE25-4		
Elaboró: Nueva Edificación Colombia		
Revisó: Normativa Gestión de Red Gas		
Aprobó: Residencial y Pymes		
Escala: 1:10	Fecha: Agosto 2020	
Archivo: GSR-501-PE25-4.dwg		
Dibujó: Arq. Pilar Castillo Quintanilla		
Detalle: GSR-501-PE25-4	Plancha: 16	De: 31