



GSR-501-PE25-6: Nicho regulador de primera etapa.  
 Q=25m<sup>3</sup>/h. 6 Unidades.

*Nota: La altura libre entre la entrega de la matriz y el piso es de 0.55 m. El poyo del nicho se debe fundir luego de la instalación del regulador.*

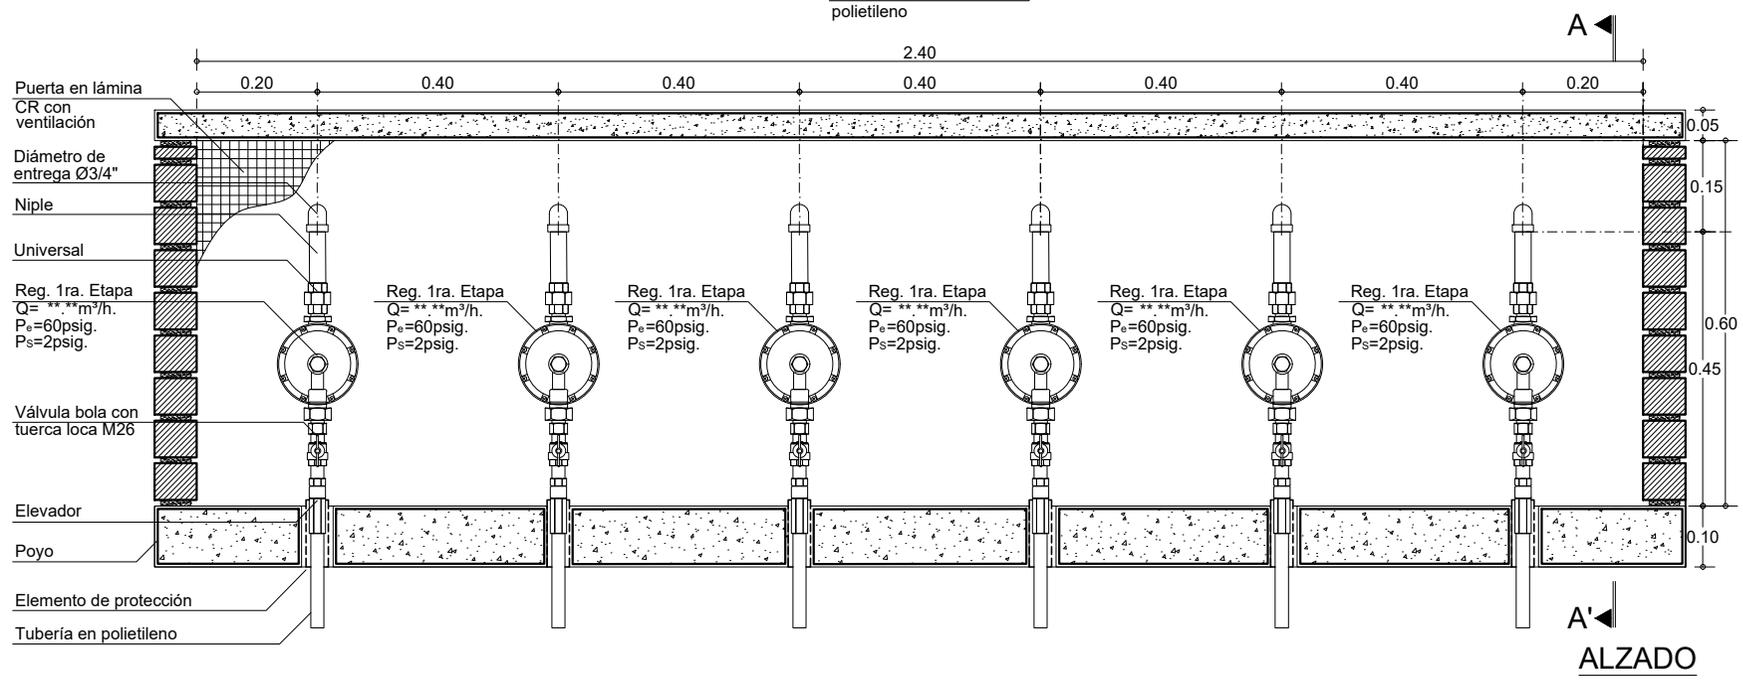

31	Detalle: GSR-501-PE25-6
De: 18	

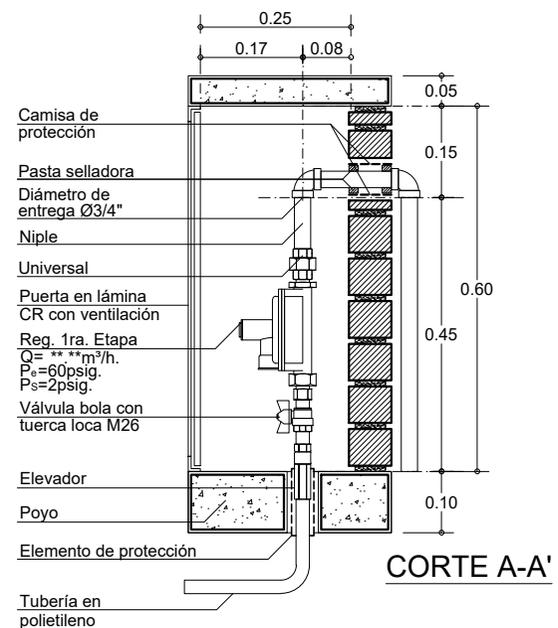

Proyecto:  
 Biblioteca de Detalles  
 Constructivos para el Sistema de  
 Suministro de Gas Natural

Observaciones:  
 -Todas las cotas están dadas en metros, a menos que se especifique lo contrario

Subsistema de Regulación

Contiene:  
 Nicho regulador de primera etapa.  
 Q=25m<sup>3</sup>/h.  
 6 Unidades.

Código:  
**GSR-501-PE25-6**

Elaboró:  
 Nueva Edificación  
 Colombia

Revisó:  
 Normativa Gestión de Red Gas

Aprobó: Residencial y Pymes

Escala: <b>1:12.5</b>	Fecha: Agosto 2020
--------------------------	-----------------------

Archivo:  
 GSR-501-PE25-6.dwg

Dibujó:  
 Arq. Pilar Castillo Quintanilla

Detalle: GSR-501-PE25-6	Plancha: <b>18</b>
	De: <b>31</b>