
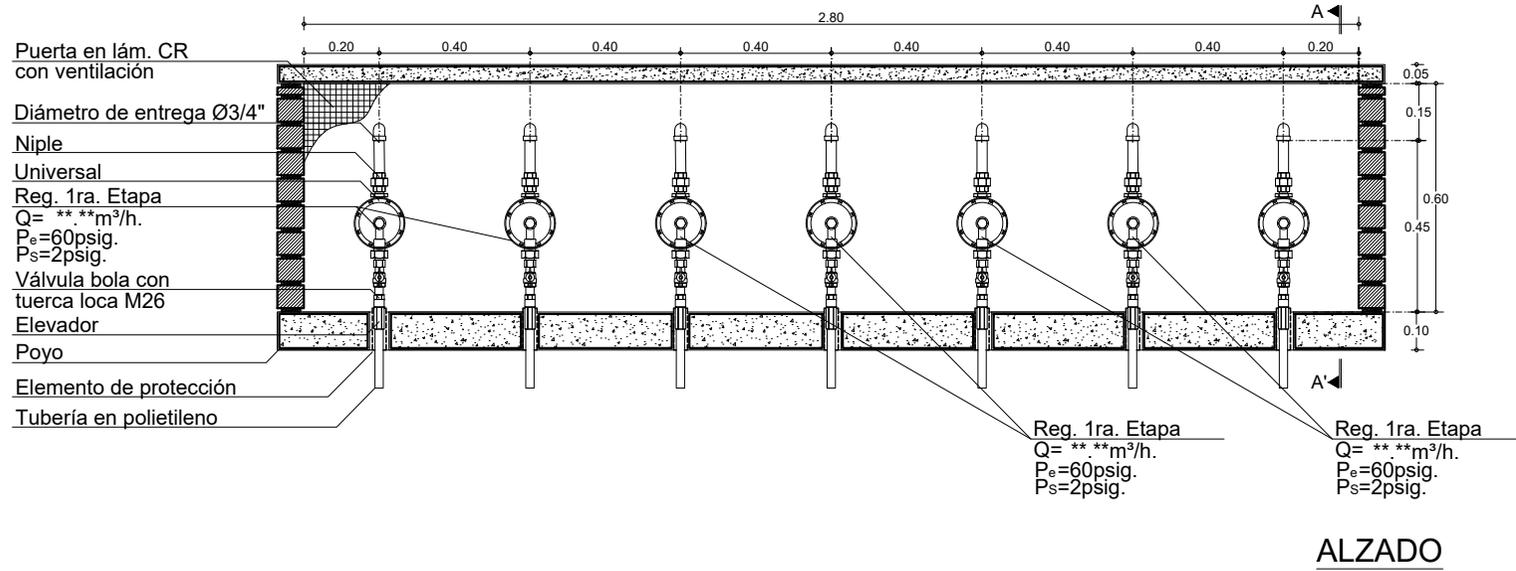


GSR-501-PE25-7: Nicho regulador de primera etapa.
 Q=25m³/h. 7 Unidades.

Nota: La altura libre entre la entrega de la matriz y el piso es de 0.55 m. El poyo del nicho se debe fundir luego de la instalación del regulador.

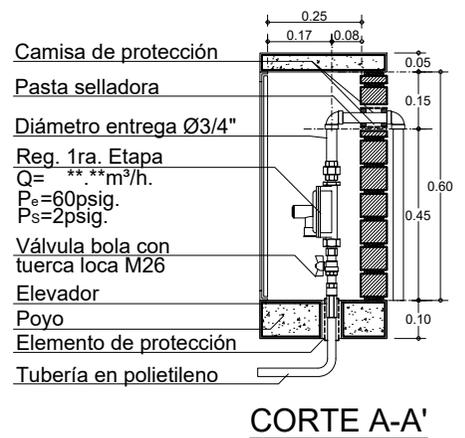

De: 31	GSR-501-PE25-7
Plancha: 19	Detalle:
vanti ✓	
Proyecto: Biblioteca de Detalles Constructivos para el Sistema de Suministro de Gas Natural	
Observaciones: -Todas las cotas están dadas en metros, a menos que se especifique lo contrario	
Subsistema de Regulación	
Contiene: Nichos Regulador de Primera Etapa. Q=25m ³ /h. 7 Unidades.	
Código: GSR-501-PE25-7	
Elaboró: Nueva Edificación Colombia	
Revisó: Normativa Gestión de Red Gas	
Aprobó: Residencial y Pymes	
Escala: 1:20	Fecha: Agosto 2020
Archivo: GSR-501-PE25-7.dwg	
Dibujó: Arq. Pilar Castillo Quintanilla	
Detalle: GSR-501-PE25-7	Plancha: 19
	De: 31