



GSR-501-PE25-8: Nicho regulador de primera etapa.  
 Q=25m<sup>3</sup>/h. 8 Unidades.

*Nota: La altura libre entre la entrega de la matriz y el piso es de 0.55 m. El poyo del nicho se debe fundir luego de la instalación del regulador.*

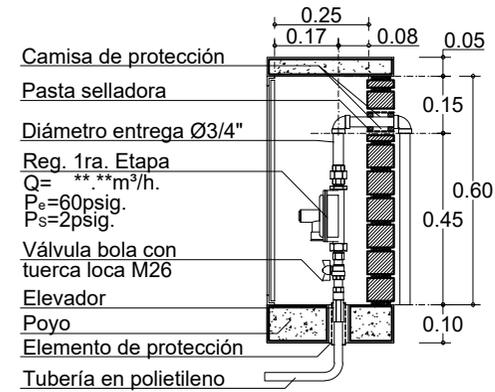

**CORTE A-A'**

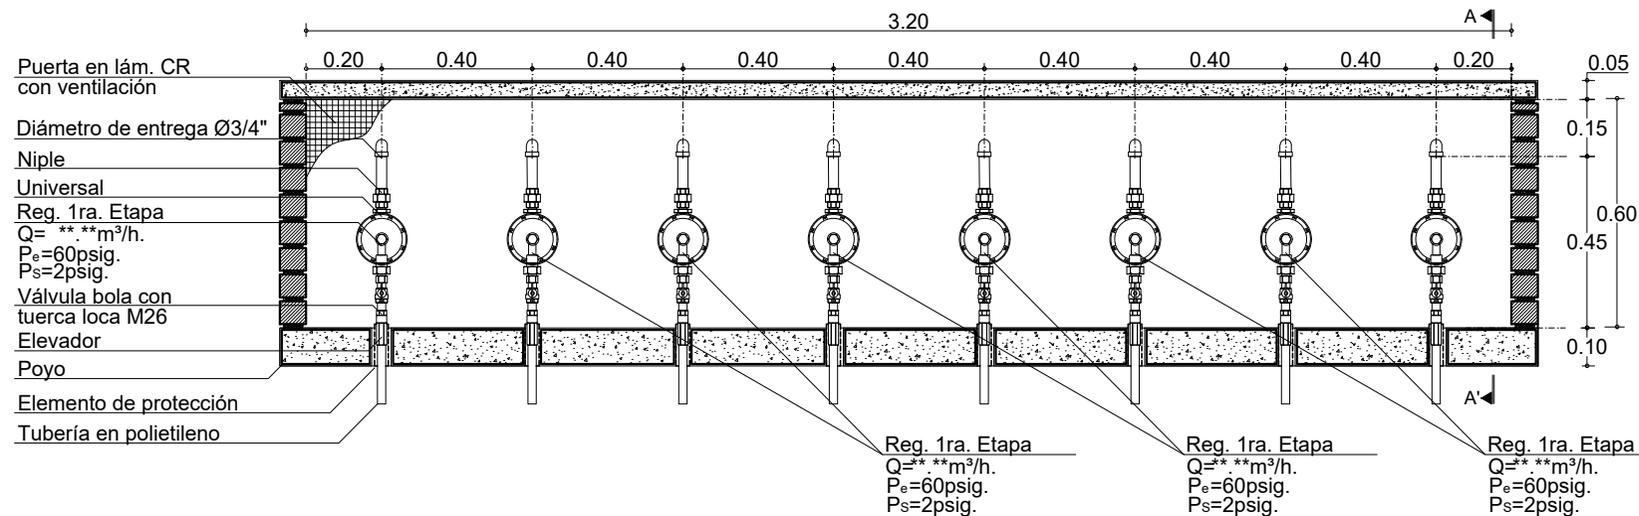

**ALZADO**

De: 31	GSR-501-PE25-8
Plancha: 20	Detalle:
<b>vanti</b> ✓	
Proyecto: Biblioteca de Detalles Constructivos para el Sistema de Suministro de Gas Natural	
Observaciones: -Todas las cotas están dadas en metros, a menos que se especifique lo contrario	
<b>Subsistema de Regulación</b>	
Contiene: Nichos regulador de primera etapa. Q=25m <sup>3</sup> /h. 8 Unidades.	
Código: <b>GSR-501-PE25-8</b>	
Elaboró: Nueva Edificación Colombia	
Revisó: Normativa Gestión de Red Gas	
Aprobó: Residencial y Pymes	
Escala: <b>1:20</b>	Fecha: Agosto 2020
Archivo: GSR-501-PE25-8.dwg	
Dibujó: Arq. Pilar Castillo Quintanilla	
Detalle: GSR-501-PE25-8	Plancha: <b>20</b>
	De: <b>31</b>