
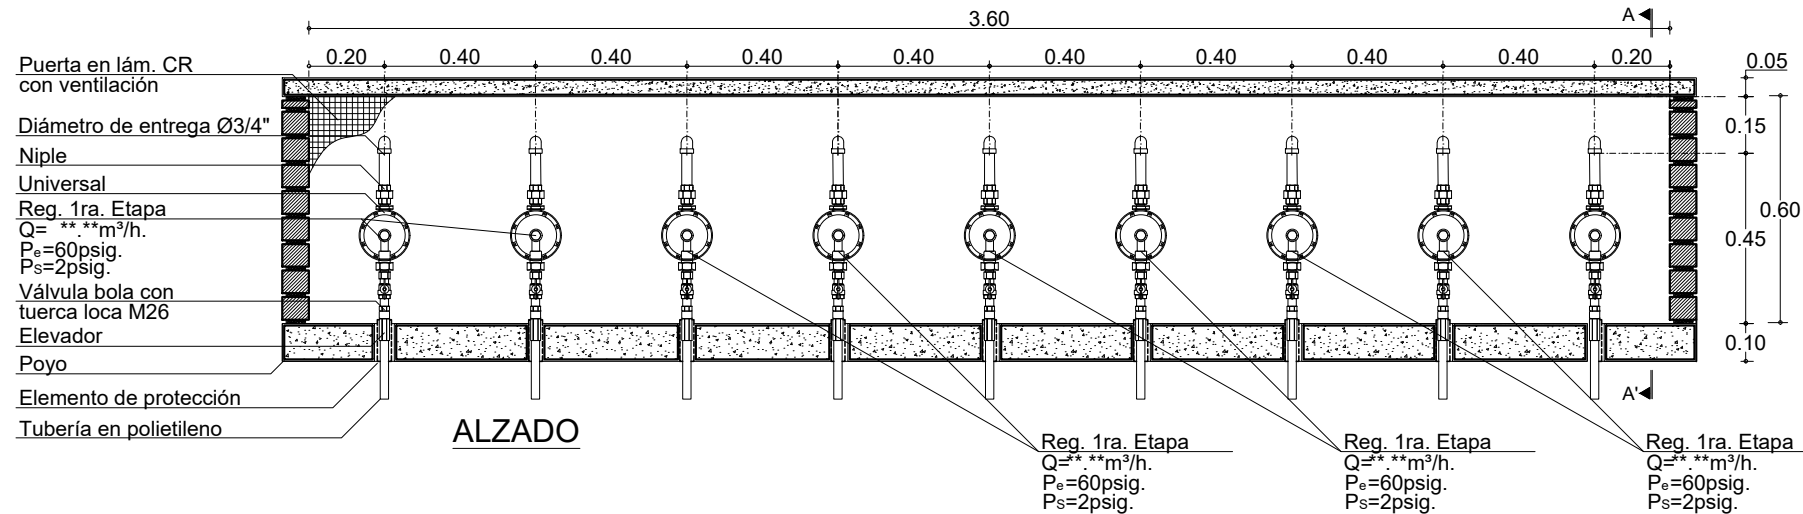


GSR-501-PE25-9: Nicho regulador de primera etapa.
Q=25m³/h. 9 Unidades.

Nota: La altura libre entre la entrega de la matriz y el piso es de 0.55 m. El poyo del nicho se debe fundir luego de la instalación del regulador.

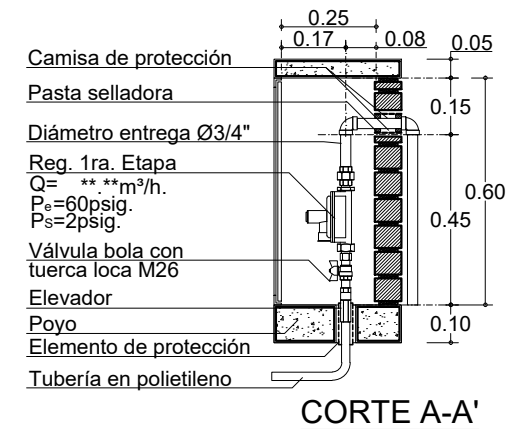

31	De:	GSR-501-PE25-9
21	Plancha:	
Detalle:		
vanti✓		
Proyecto:		
Biblioteca de Detalles Constructivos para el Sistema de Suministro de Gas Natural		
Observaciones:		
-Todas las cotas están dadas en metros, a menos que se especifique lo contrario		
Subsistema de Regulación		
Contiene:		
Nicho Regulador de Primera Etapa. Q=25m ³ /h. 9 Unidades.		
Código:		
GSR-501-PE25-9		
Elaboró:		
Nueva Edificación Colombia		
Revisó:		
Normativa Gestión de Red Gas		
Aprobó: Residencial y Pymes		
Escala:		Fecha:
1:20		Agosto 2020
Archivo:		
GSR-501-PE25-9.dwg		
Dibujó:		
Arq. Pilar Castillo Quintanilla		
Detalle:		Plancha:
GSR-501-PE25-9		21
		De:
		31