


GSR-501-PE40-1: Nicho regulador de primera etapa.
 Q=40m³/h. 1 Unidad.

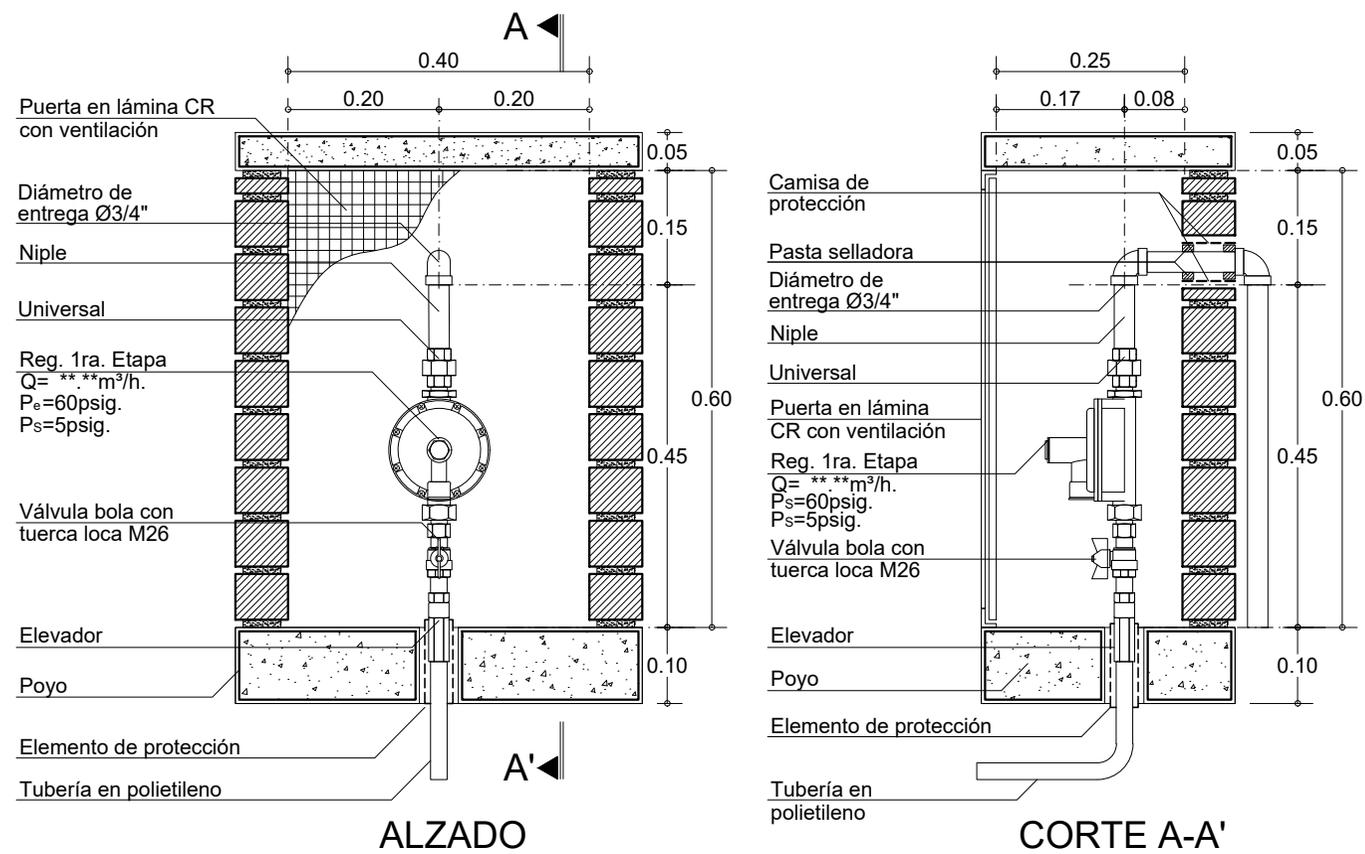

Nota: La altura libre entre la entrega de la matriz y el piso es de 0.55 m. El poyo del nicho se debe fundir luego de la instalación del regulador.

| | |
|---|--|
| De: 31 | GSR-501-PE40-1 |
| Plancha: 1 | Detalle: |
| vanti ✓ | |
| Proyecto: Biblioteca de Detalles Constructivos para el Sistema de Suministro de Gas Natural | |
| Observaciones: -Todas las cotas están dadas en metros, a menos que se especifique lo contrario | |
| Subsistema de Regulación | |
| Contiene: Nichos regulador de primera etapa. Q=40m ³ /h. 1 Unidad. | |
| Código: GSR-501-PE40-1 | |
| Elaboró: Nueva Edificación Colombia | |
| Revisó: Normativa Gestión de Red Gas | |
| Aprobó: Residencial y Pymes | |
| Escala: 1:10 | Fecha: Agosto 2020 |
| Archivo: GSR-501-PE40-1.dwg | |
| Dibujó: Arq. Pilar Castillo Quintanilla | |
| Detalle: GSR-501-PE40-1 | Plancha: 1 De: 31 |