



GSR-501-PE40-10: Nicho regulador de primera etapa.
Q=40m³/h. 10 Unidades.

Nota: La altura libre entre la entrega de la matriz y el piso es de 0.55 m. El poyo del nicho se debe fundir luego de la instalación del regulador.

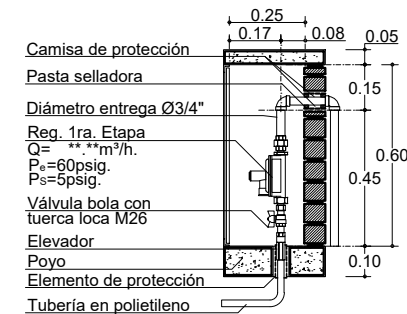

CORTE A-A'

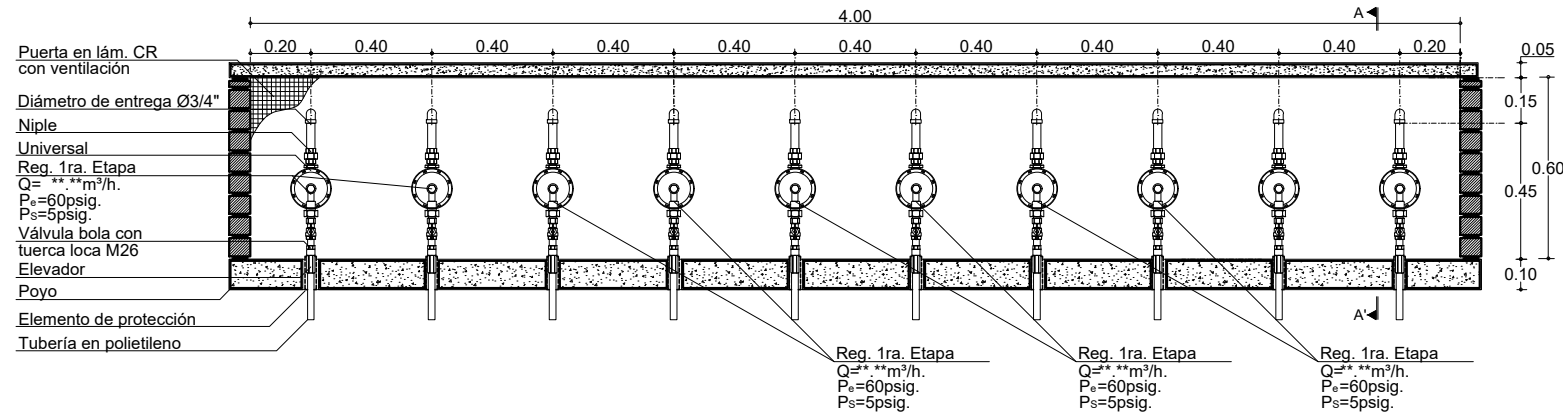

ALZADO

Detalle:
De: 31
Plancha: 10

vanti

Proyecto:

Biblioteca de Detalles
Constructivos para el Sistema de
Suministro de Gas Natural

Observaciones:

-Todas las cotas están dadas en
metros, a menos que se
especifique lo contrario

Subsistema de Regulación

Contiene:

Nicho regulador de
primera etapa.
Q=40m³/h.
10 Unidades.

Código:

GSR-501-PE40-10

Elaboró:

Nueva Edificación
Colombia

Revisó:

Normativa Gestión de Red Gas

Aprobó: Residencial y Pymes

Escala:

1:25

Fecha:

Agosto 2020

Archivo:

GSR-501-PE40-10.dwg

Dibujó:

Arq. Pilar Castillo Quintanilla

Detalle:

GSR-501-PE40-10

Plancha:

10

De:

31