



GSR-501-PE40-11: Nicho regulador de primera etapa.
Q=40m³/h. 11 Unidades.

Nota: La altura libre entre la entrega de la matriz y el piso es de 0.55 m. El poyo del nicho se debe fundir luego de la instalación del regulador.

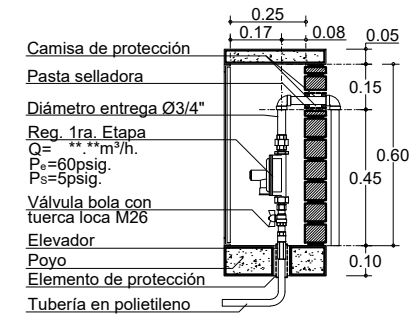

CORTE A-A'

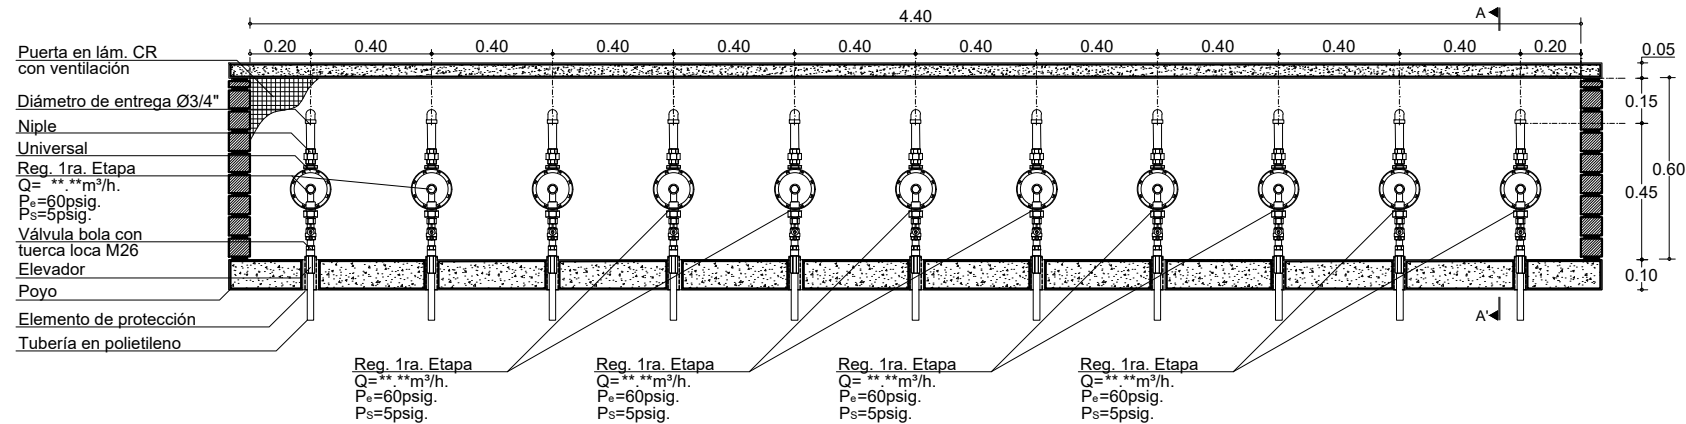

ALZADO

Detalle:		GSR-501-PE40-11		De: 31	Plancha: 11
					
Proyecto: Biblioteca de Detalles Constructivos para el Sistema de Suministro de Gas Natural					
Observaciones: Todas las cotas están dadas en metros, a menos que se especifique lo contrario					
Subsistema de Regulación					
Contiene: Nicho regulador de primera etapa. Q=40m³/h. 11 Unidades.					
Código: GSR-501-PE40-11					
Elaboró: Nueva Edificación Colombia					
Revisó: Normativa Gestión de Red Gas					
Aprobó: Residencial y Pymes					
Escala: 1:25		Fecha: Agosto 2020			
Archivo: GSR-501-PE40-11.dwg					
Dibujó: Arq. Pilar Castillo Quintanilla					
Detalle: GSR-501-PE40-11		Plancha: 11			
		De: 31			