



GSR-501-PE40-5: Nicho regulador de primera etapa. Q=40m³/h. 5 Unidades.

Nota: La altura libre entre la entrega de la matriz y el piso es de 0.55 m. El poyo del nicho se debe fundir luego de la instalación del regulador.

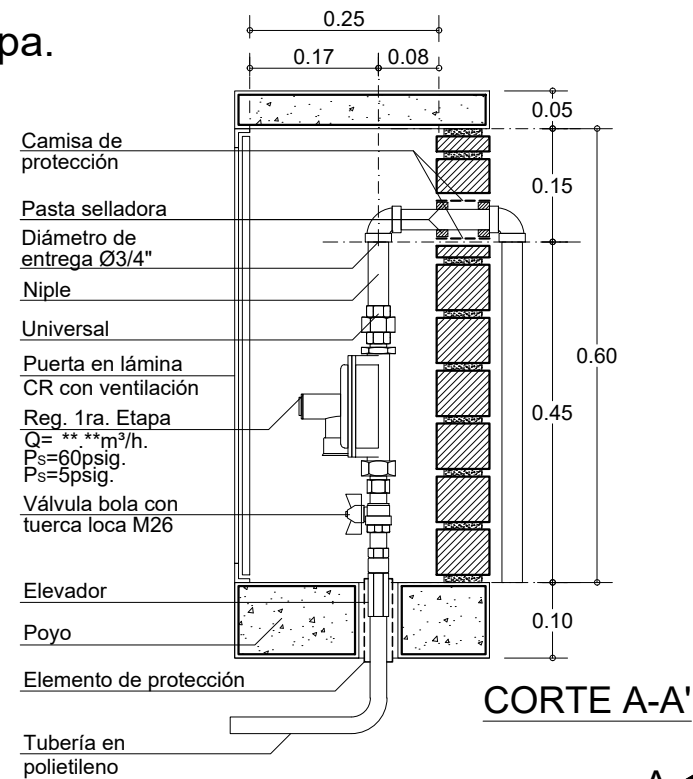

CORTE A-A'

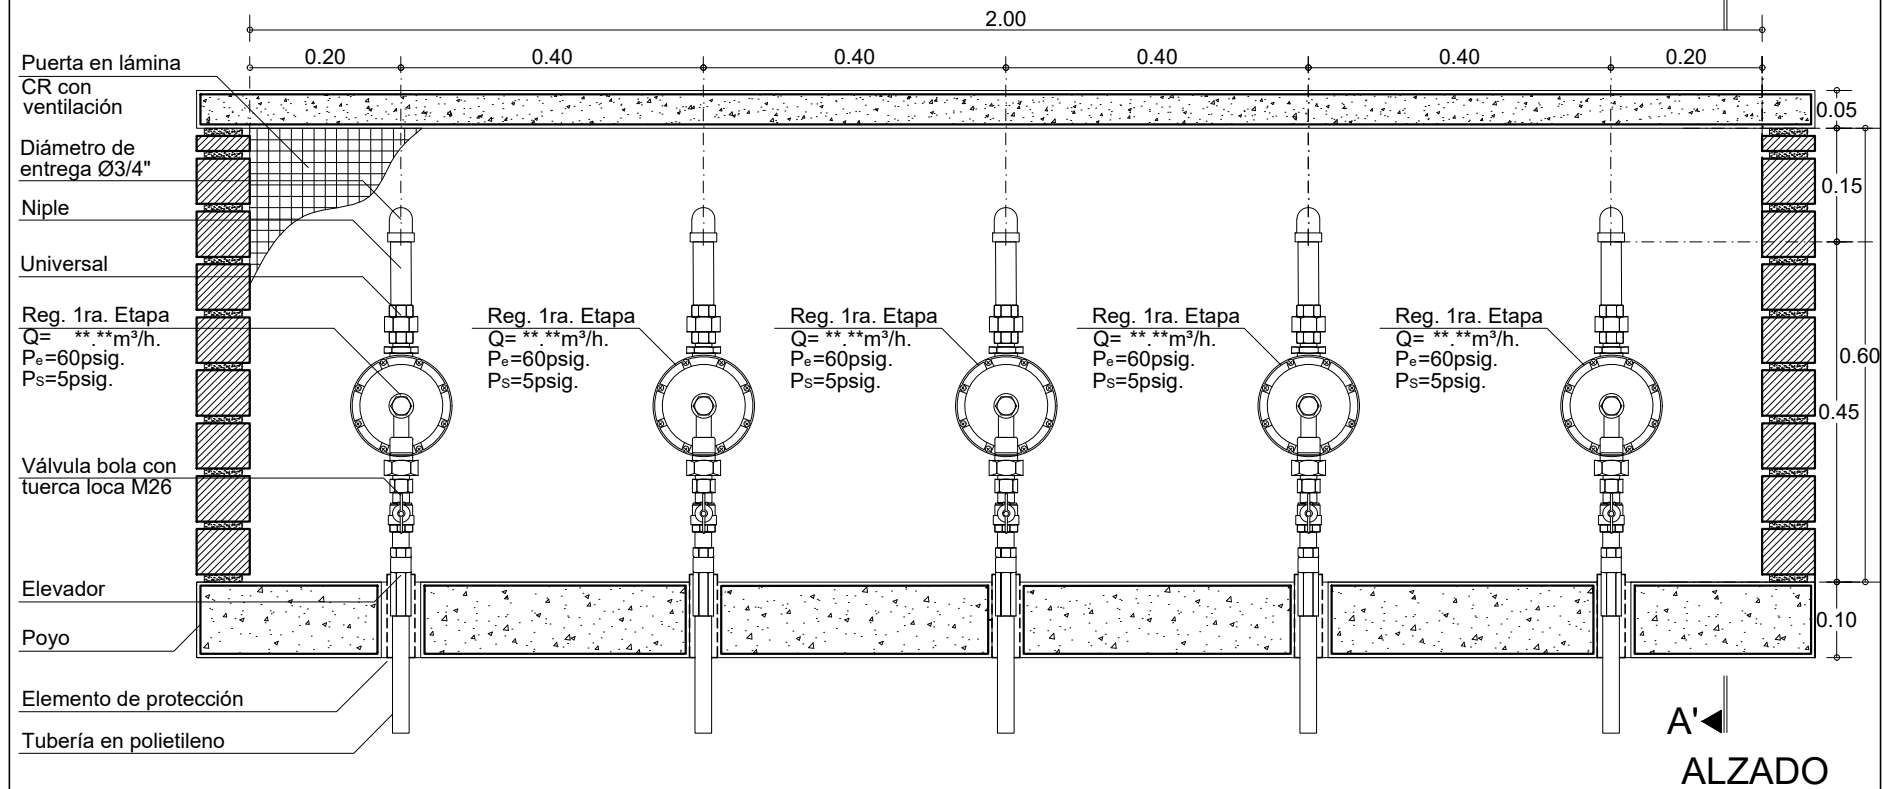

ALZADO

De: 31		GSR-501-PE40-5		Detalle:	
Plancha: 5					
vanti					
Proyecto: Biblioteca de Detalles Constructivos para el Sistema de Suministro de Gas Natural					
Observaciones: -Todas las cotas están dadas en metros, a menos que se especifique lo contrario					
Subsistema de Regulación					
Contiene: Nicho regulador de primera etapa. Q=40m³/h. 5 Unidades.					
Código: GSR-501-PE40-5					
Elaboró: Nueva Edificación Colombia					
Revisó: Normativa Gestión de Red Gas					
Aprobó: Residencial y Pymes					
Escala: 1:10			Fecha: Agosto 2020		
Archivo: GSR-501-PE40-5.dwg					
Dibujó: Arq. Pilar Castillo Quintanilla					
Detalle: GSR-501-PE40-5			Plancha: 5		
			De: 31		