


GSR-501-PE40-6: Nicho regulador de primera etapa. Q=40m³/h. 6 Unidades.

Nota: La altura libre entre la entrega de la matriz y el piso es de 0.55 m. El poyo del nicho se debe fundir luego de la instalación del regulador.

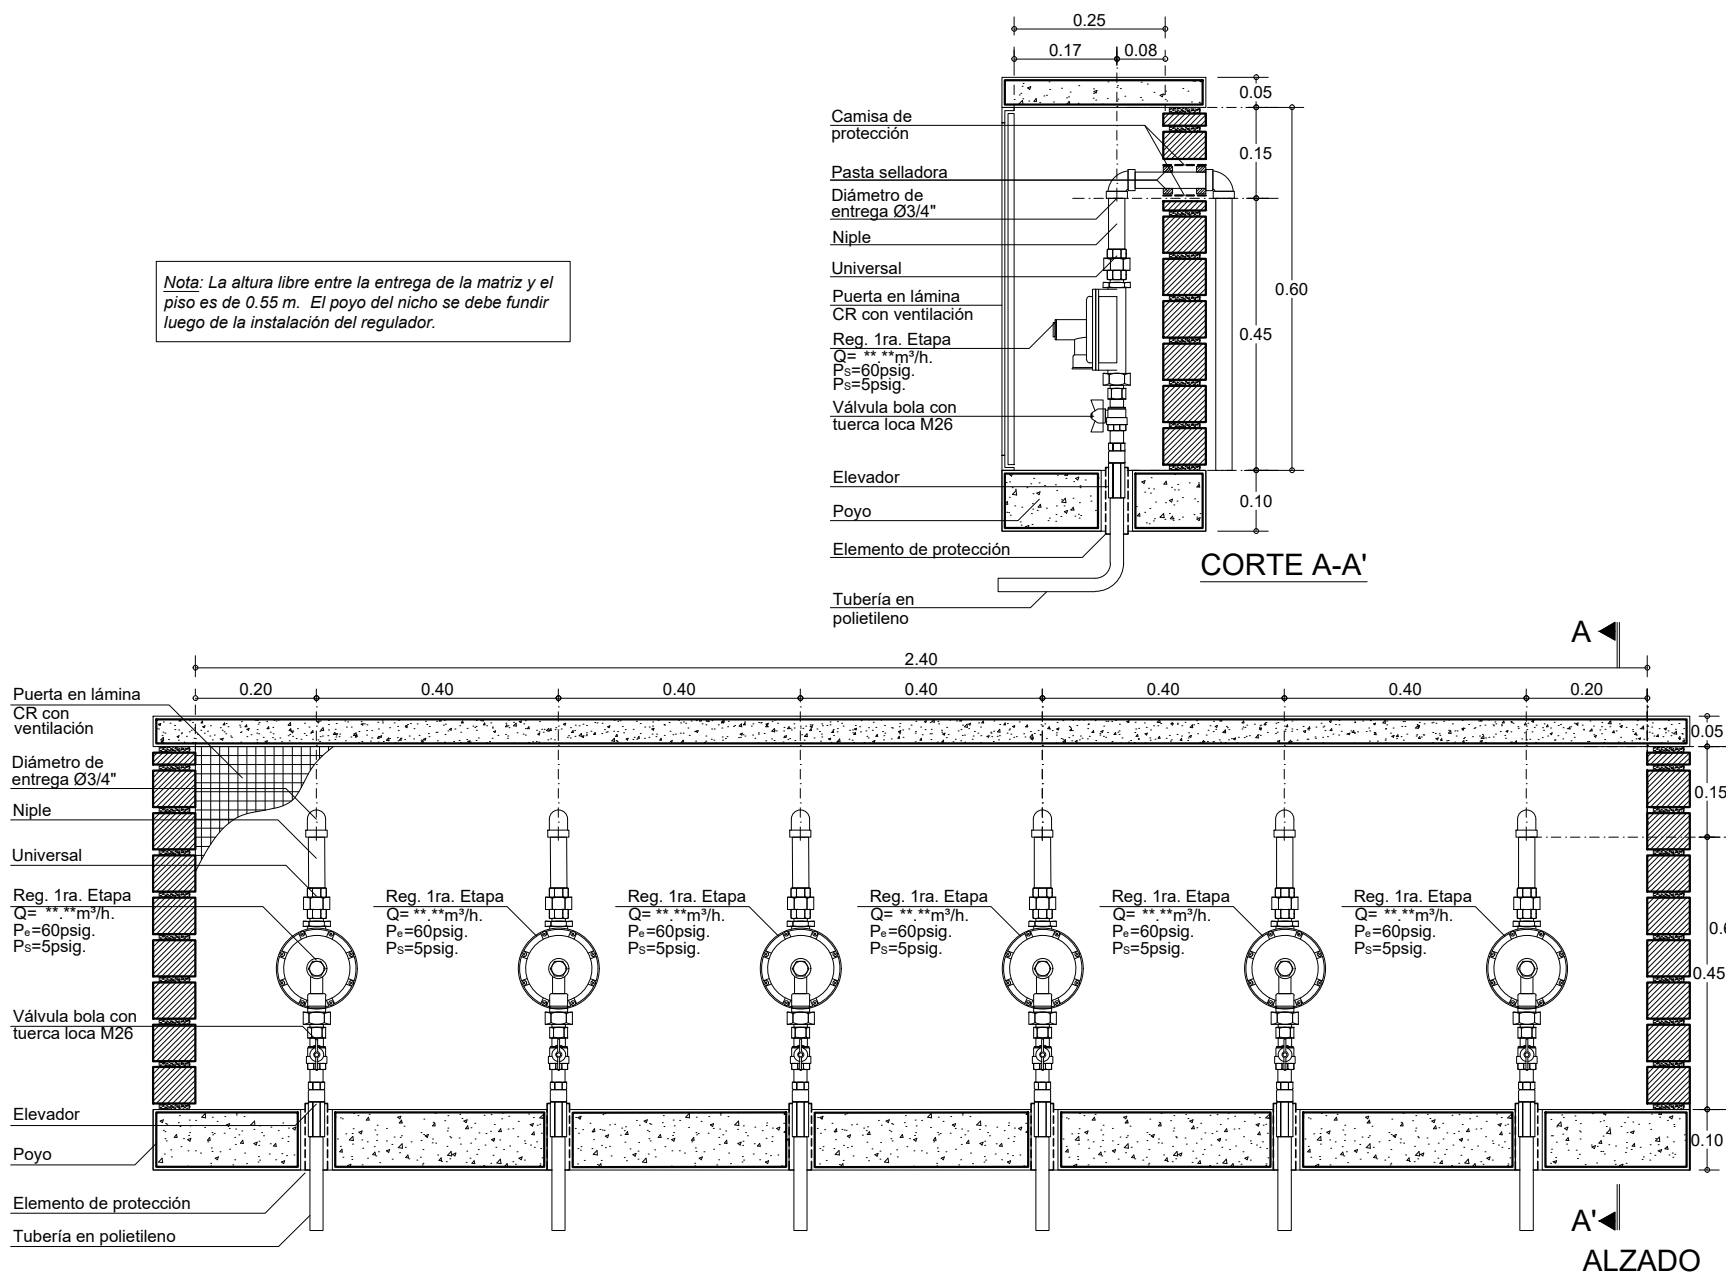

31	De:	GSR-501-PE40-6
6	Plancha:	
Detalle:		
vanti		
Proyecto:		
Biblioteca de Detalles Constructivos para el Sistema de Suministro de Gas Natural		
Observaciones:		
-Todas las cotas están dadas en metros, a menos que se especifique lo contrario		
Subsistema de Regulación		
Contiene:		
Nicho regulador de primera etapa. Q=40m³/h. 6 Unidades.		
Código:		
GSR-501-PE40-6		
Elaboró:		
Nueva Edificación Colombia		
Revisó:		
Normativa Gestión de Red Gas		
Aprobó: Residencial y Pymes		
Escala:		Fecha:
1:12.5		Agosto 2020
Archivo:		
GSR-501-PE40-6.dwg		
Dibujó:		
Arq. Pilar Castillo Quintanilla		
Detalle:		Plancha:
GSR-501-PE40-6		6
		De:
		31