
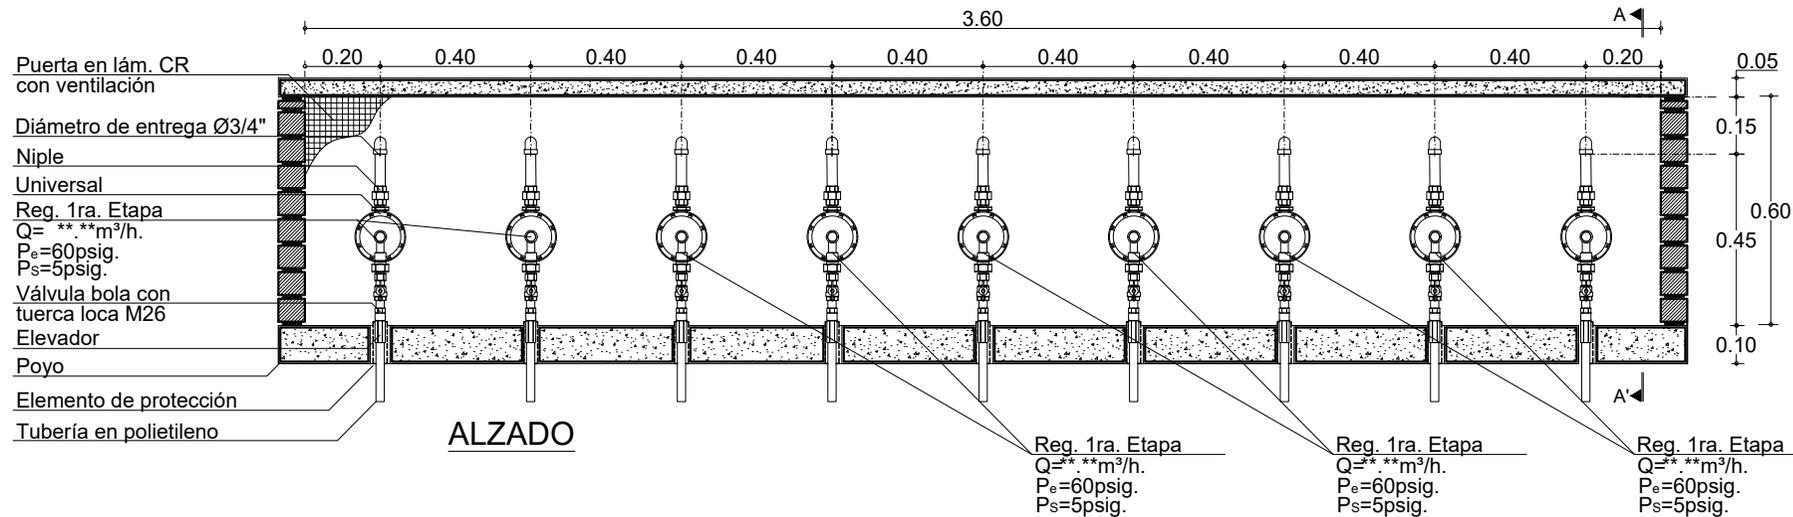


GSR-501-PE40-9: Nicho regulador de primera etapa.
 Q=40m³/h. 9 Unidades.

Nota: La altura libre entre la entrega de la matriz y el piso es de 0.55 m. El poyo del nicho se debe fundir luego de la instalación del regulador.

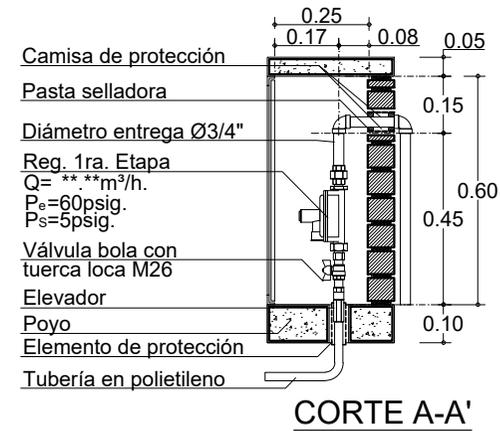

De: 31	GSR-501-PE40-9
Plancha: 9	Detalle:
vanti ✓	
Proyecto: Biblioteca de Detalles Constructivos para el Sistema de Suministro de Gas Natural	
Observaciones: -Todas las cotas están dadas en metros, a menos que se especifique lo contrario	
Subsistema de Regulación	
Contiene: Nichos regulador de primera etapa. Q=40m ³ /h. 9 Unidades.	
Código: GSR-501-PE40-9	
Elaboró: Nueva Edificación Colombia	
Revisó: Normativa Gestión de Red Gas	
Aprobó: Residencial y Pymes	
Escala: 1:20	Fecha: Agosto 2020
Archivo: GSR-501-PE40-9.dwg	
Dibujó: Arq. Pilar Castillo Quintanilla	
Detalle: GSR-501-PE40-9	Plancha: 9
	De: 31