



GSR-501-PE80-3: Nicho regulador de primera etapa. Q=80m³/h. 3 Unidades.

Nota: La altura libre entre la entrega de la matriz y el piso es de 0.55 m. El poyo del nicho se debe fundir luego de la instalación del regulador.

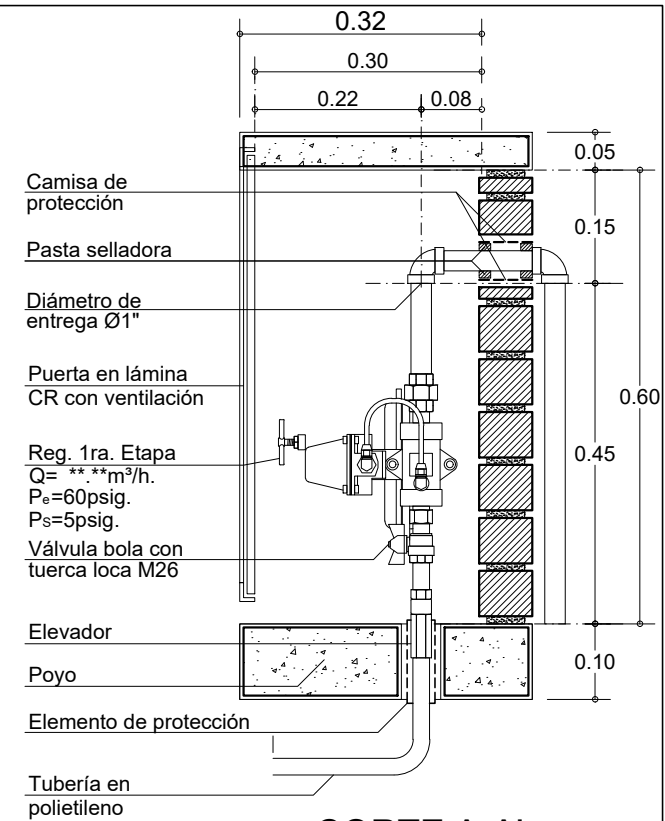

CORTE A-A'

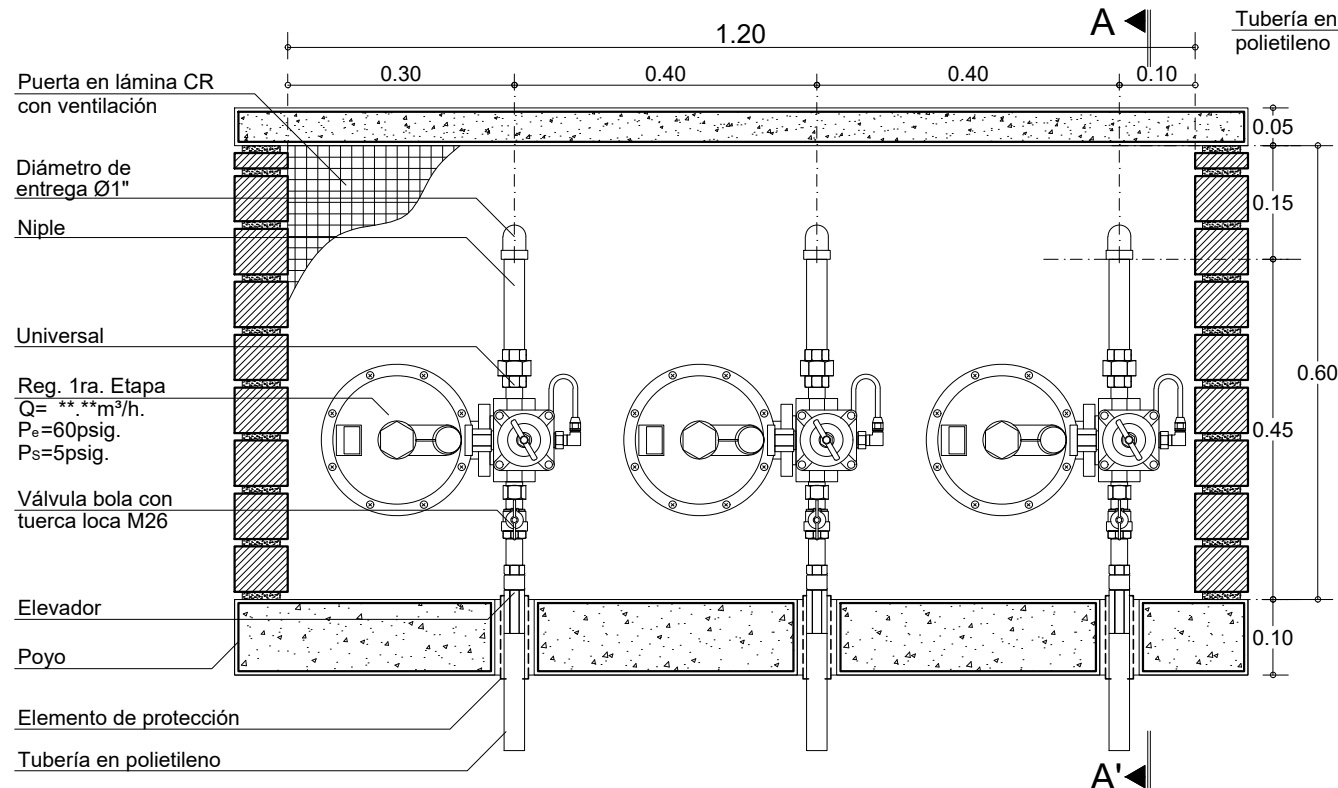

ALZADO

De: 31 Plancha: 27	Detalle: GSR-501-PE80-3
	
Proyecto: Biblioteca de Detalles Constructivos para el Sistema de Suministro de Gas Natural	
Observaciones: -Todas las cotas están dadas en metros, a menos que se especifique lo contrario	
Subsistema de Regulación Contiene: Nicho regulador de primera etapa. Q=80m³/h. 3 Unidades.	
Código: GSR-501-PE80-3	
Elaboró: Nueva Edificación Colombia	
Revisó: Normativa Gestión de Red Gas	
Aprobó: Residencial y Pymes	
Escala: 1:10	Fecha: Agosto 2020
Archivo: GSR-501-PE80-3.dwg	
Dibujó: Arq. Pilar Castillo Quintanilla	
Detalle: GSR-501-PE80-3	Plancha: 27 De: 31