


GSR-501-SEAS-1: Nicho regulador asociado Q=3 m³/h.
Sin venteo.

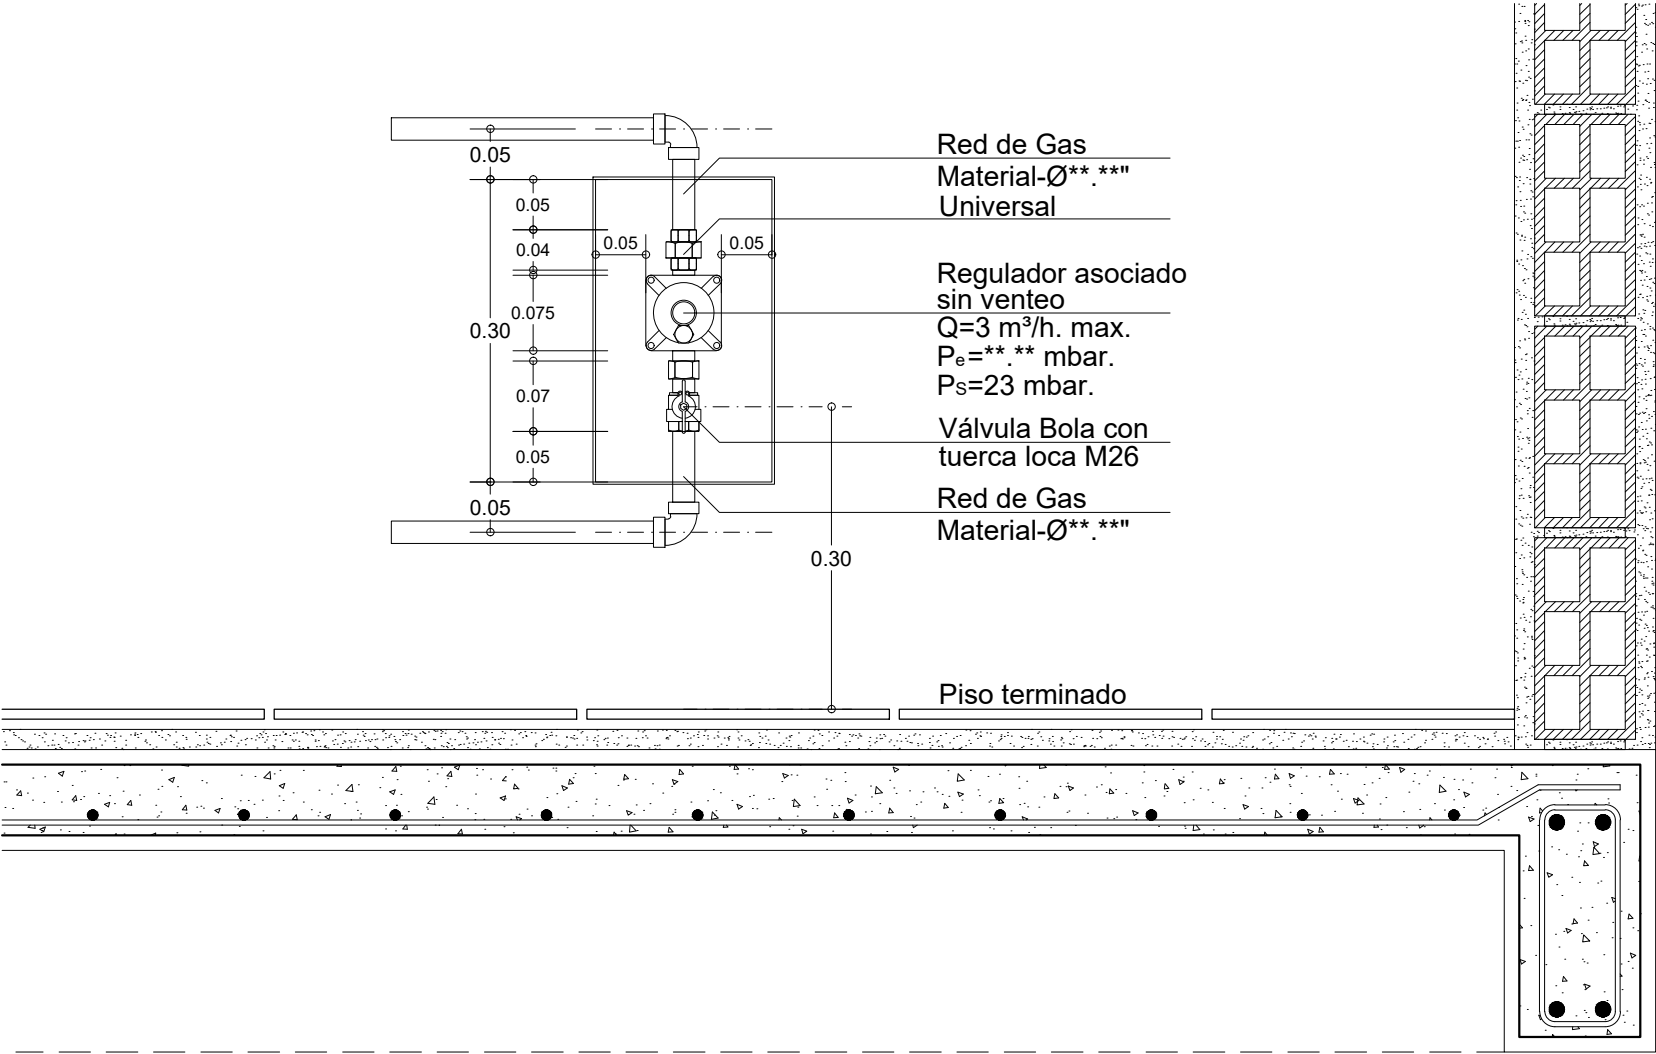

Detalle:		GSR-501-SEAS-1	
Plancha:	31	De:	31
			
Proyecto: Biblioteca de Detalles Constructivos para el Sistema de Suministro de Gas Natural			
Observaciones: -Todas las cotas están dadas en metros, a menos que se especifique lo contrario			
Subsistema de Medición			
Contiene: Nicho regulador asociado Q=3 m³/h. Sin venteo.			
Código: GSR-501-SEAS-1			
Elaboró: Nueva Edificación Colombia			
Revisó: Normativa Gestión de Red Gas			
Aprobó: Residencial y Pymes			
Escala: 1:7.5		Fecha: Febrero-2016	
Archivo: GSR-501-SEAS-1.dwg			
Dibujó: Arq. Pilar Castillo Quintanilla			
Detalle: GSR-501-SEAS-1		Plancha: 31	De: 31