GSS-503-003: Detalle tubería vertical por conducto.

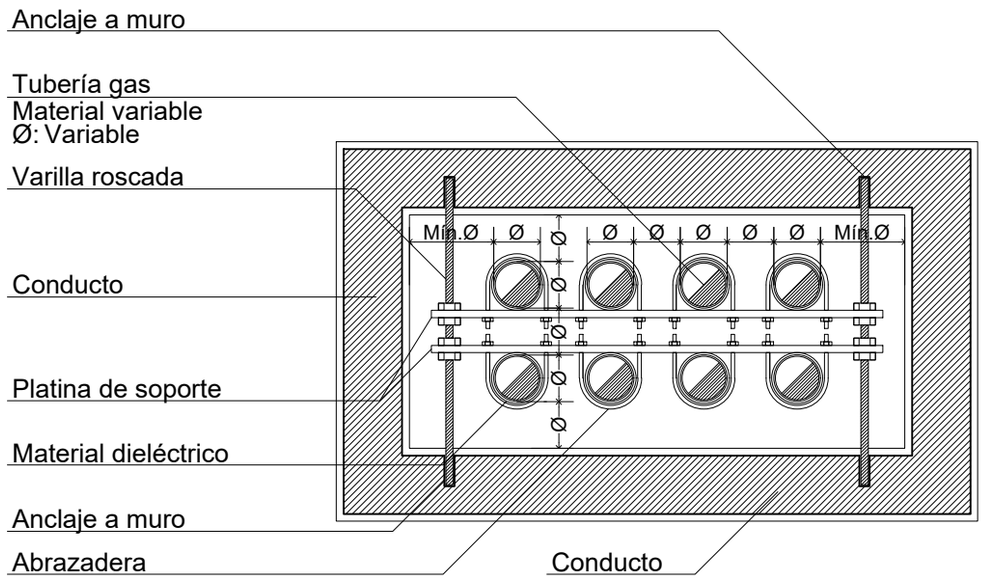

PLANTA

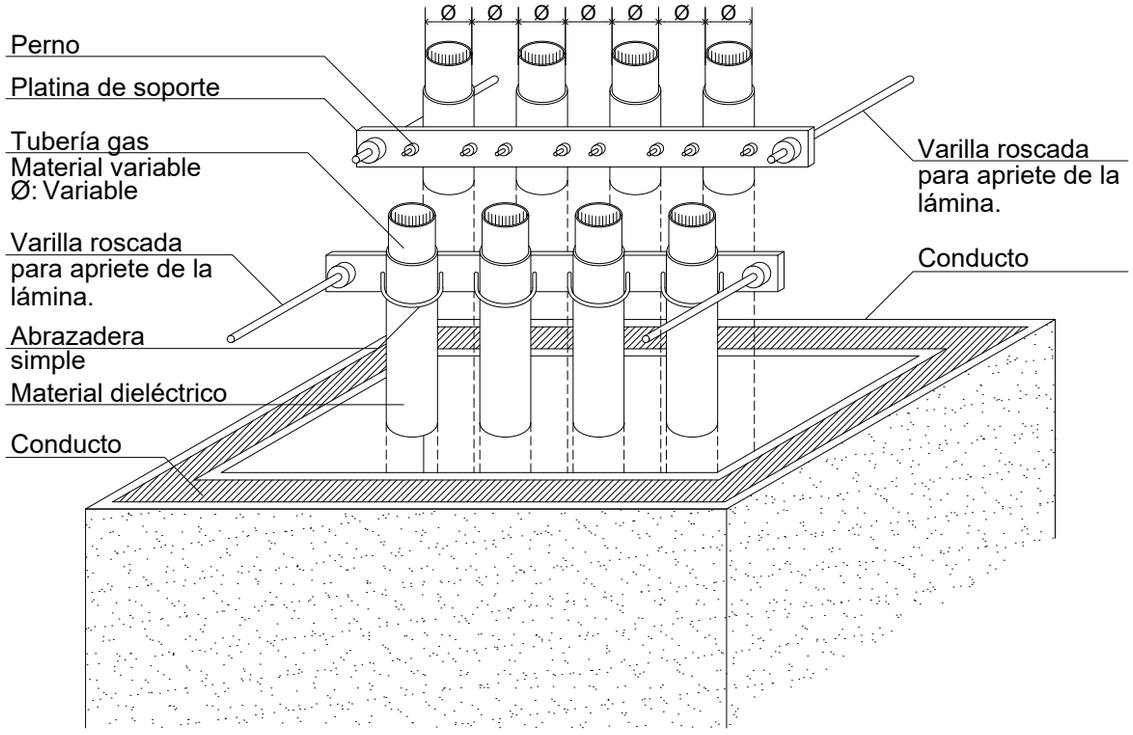

ISOMÉTRICO

Detalle: GSS-503-003	Plancha: 3 / De: 19

vanti

Proyecto:

Biblioteca de Detalles Constructivos para el Sistema de Suministro de Gas Natural

Observaciones:

-Todas las cotas están dadas en metros, a menos que se especifique lo contrario

Subsistema de Suministro

Contiene:

Detalle tubería vertical por conducto.

Código: GSS-503-003

Elaboró: Nueva Edificación Colombia

Revisó: Normativa Gestión de Red Gas

Aprobó: Residencial y Pymes

Escala: 1:10

Fecha: Febrero-2016

Archivo: GSS-503-003.dwg

Dibujó: Arq. Pilar Castillo Quintanilla

Detalle: GSS-503-003

Plancha: 3

De: 19