


GSS-503-006: Detalle tubería embebida en placa.

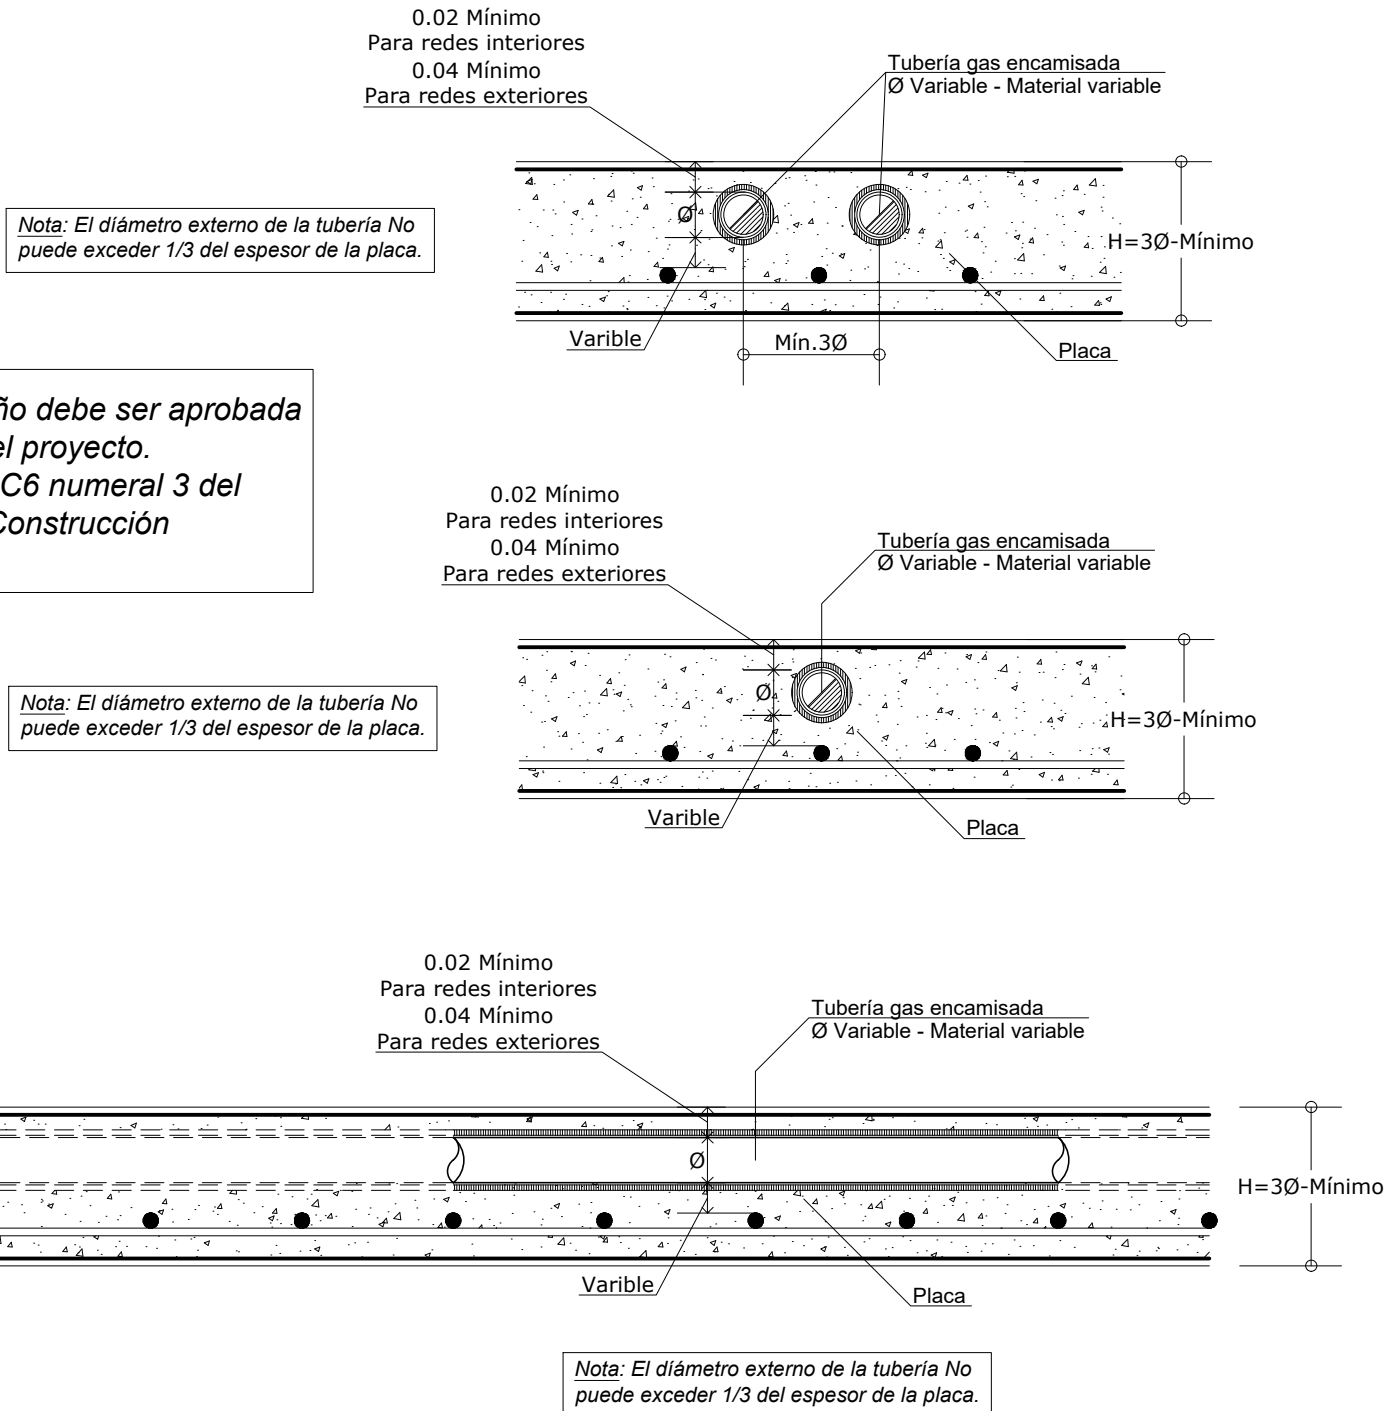

Nota: Esta propuesta de diseño debe ser aprobada por el Ingeniero estructural del proyecto. Debe cumplir con el Capítulo C6 numeral 3 del Reglamento Colombiano de Construcción Sismoresistente NSR-10.

De: 19	GSS-503-006
Plancha: 6	Detalle:
vanti ✓	
Proyecto: Biblioteca de Detalles Constructivos para el Sistema de Suministro de Gas Natural	
Observaciones: -Todas las cotas están dadas en metros, a menos que se especifique lo contrario	
Subsistema de Suministro	
Contiene: Detalle tubería embebida en placa.	
Código: GSS-503-006	
Elaboró: Nueva Edificación Colombia	
Revisó: Normativa Gestión de Red Gas	
Aprobó: Residencial y Pymes	
Escala: 1:5	Fecha: Febrero-2016
Archivo: GSS-503-006.dwg	
Dibujó: Arq. Pilar Castillo Quintanilla	
Detalle: GSS-503-006	Plancha: 6
	De: 19