


GSS-503-008: Detalle salida calefactor o BBQ con dado en concreto para protección contra daño mecánico.

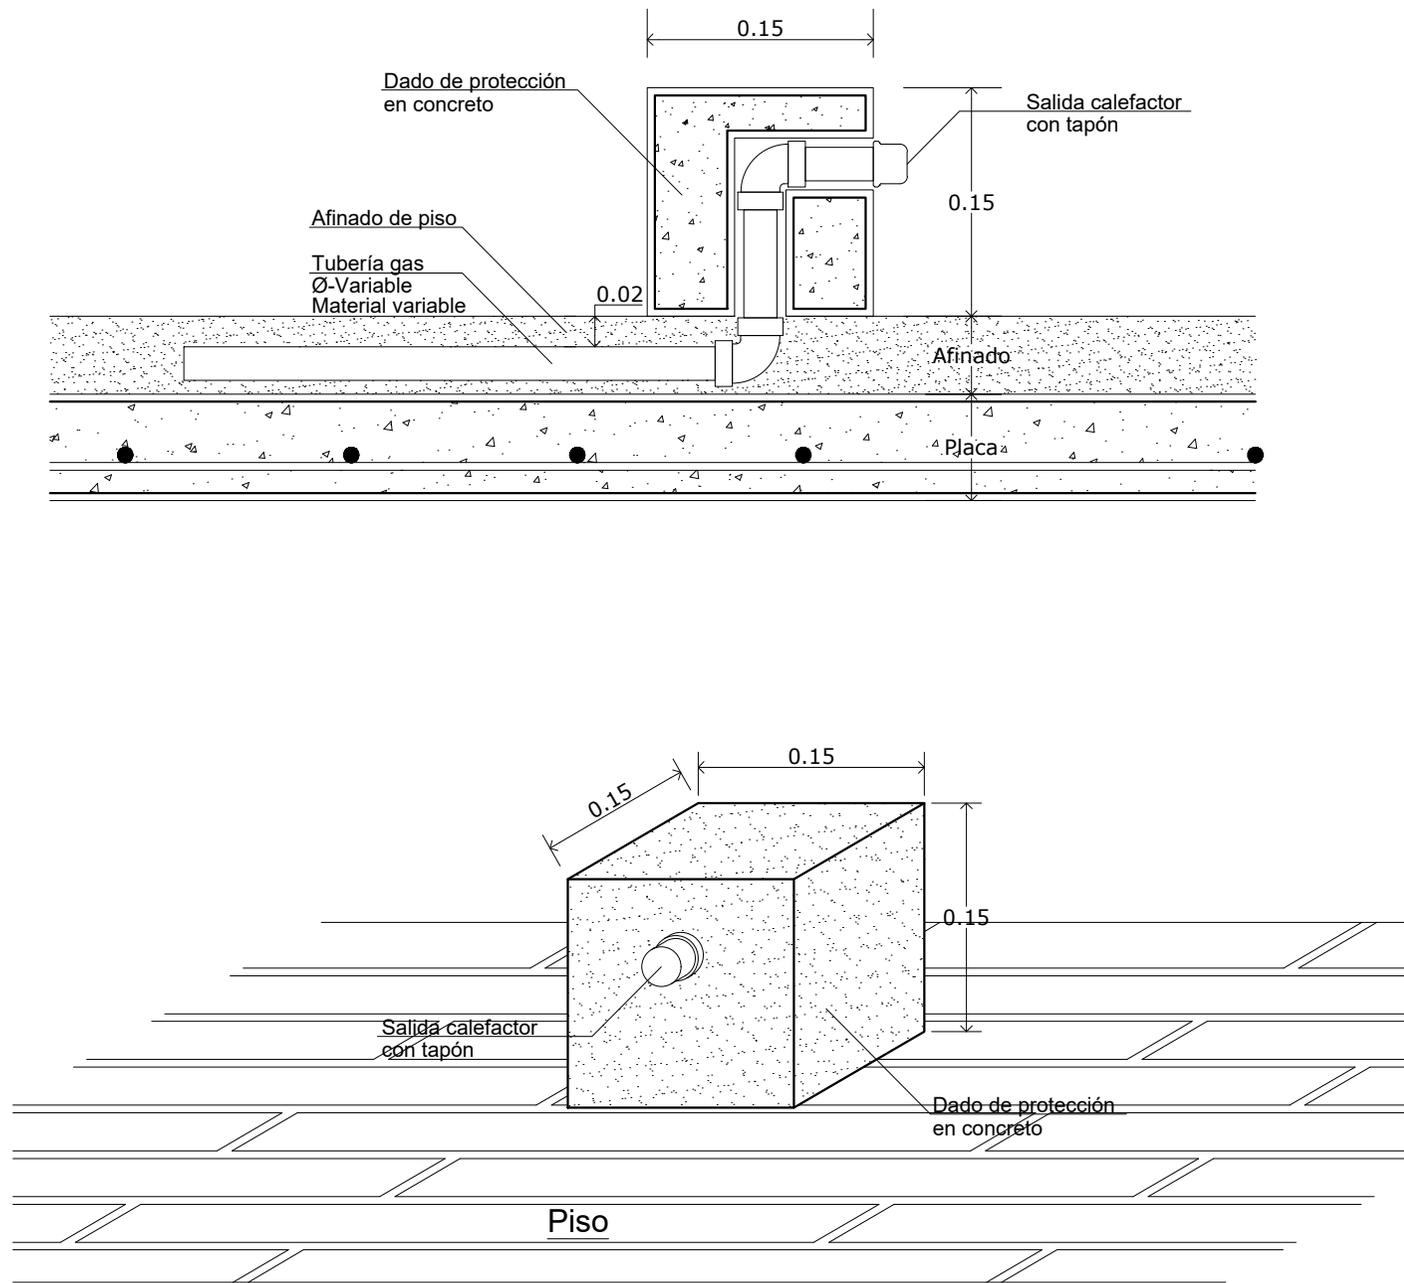

De: 19	GSS-503-008
Plancha: 9	Detalle:
<b>vanti</b> ✓	
Proyecto: Biblioteca de Detalles Constructivos para el Sistema de Suministro de Gas Natural	
Observaciones: -Todas las cotas están dadas en metros, a menos que se especifique lo contrario	
<b>Subsistema de Suministro</b>	
Contiene: Detalle salida calefactor o BBQ con dado en concreto para protección contra daño mecánico.	
Código: GSS-503-008	
Elaboró: Nueva Edificación Colombia	
Revisó: Normativa Gestión de Red Gas	
Aprobó: Residencial y Pymes	
Escala: 1:5	Fecha: Febrero-2016
Archivo: GSS-503-008.dwg	
Dibujó: Arq. Pilar Castillo Quintanilla	
Detalle: GSS-503-008	Plancha: 9
	De: 19