


# GSS-503-009: Detalle válvula de paso del artefacto dentro del mueble.

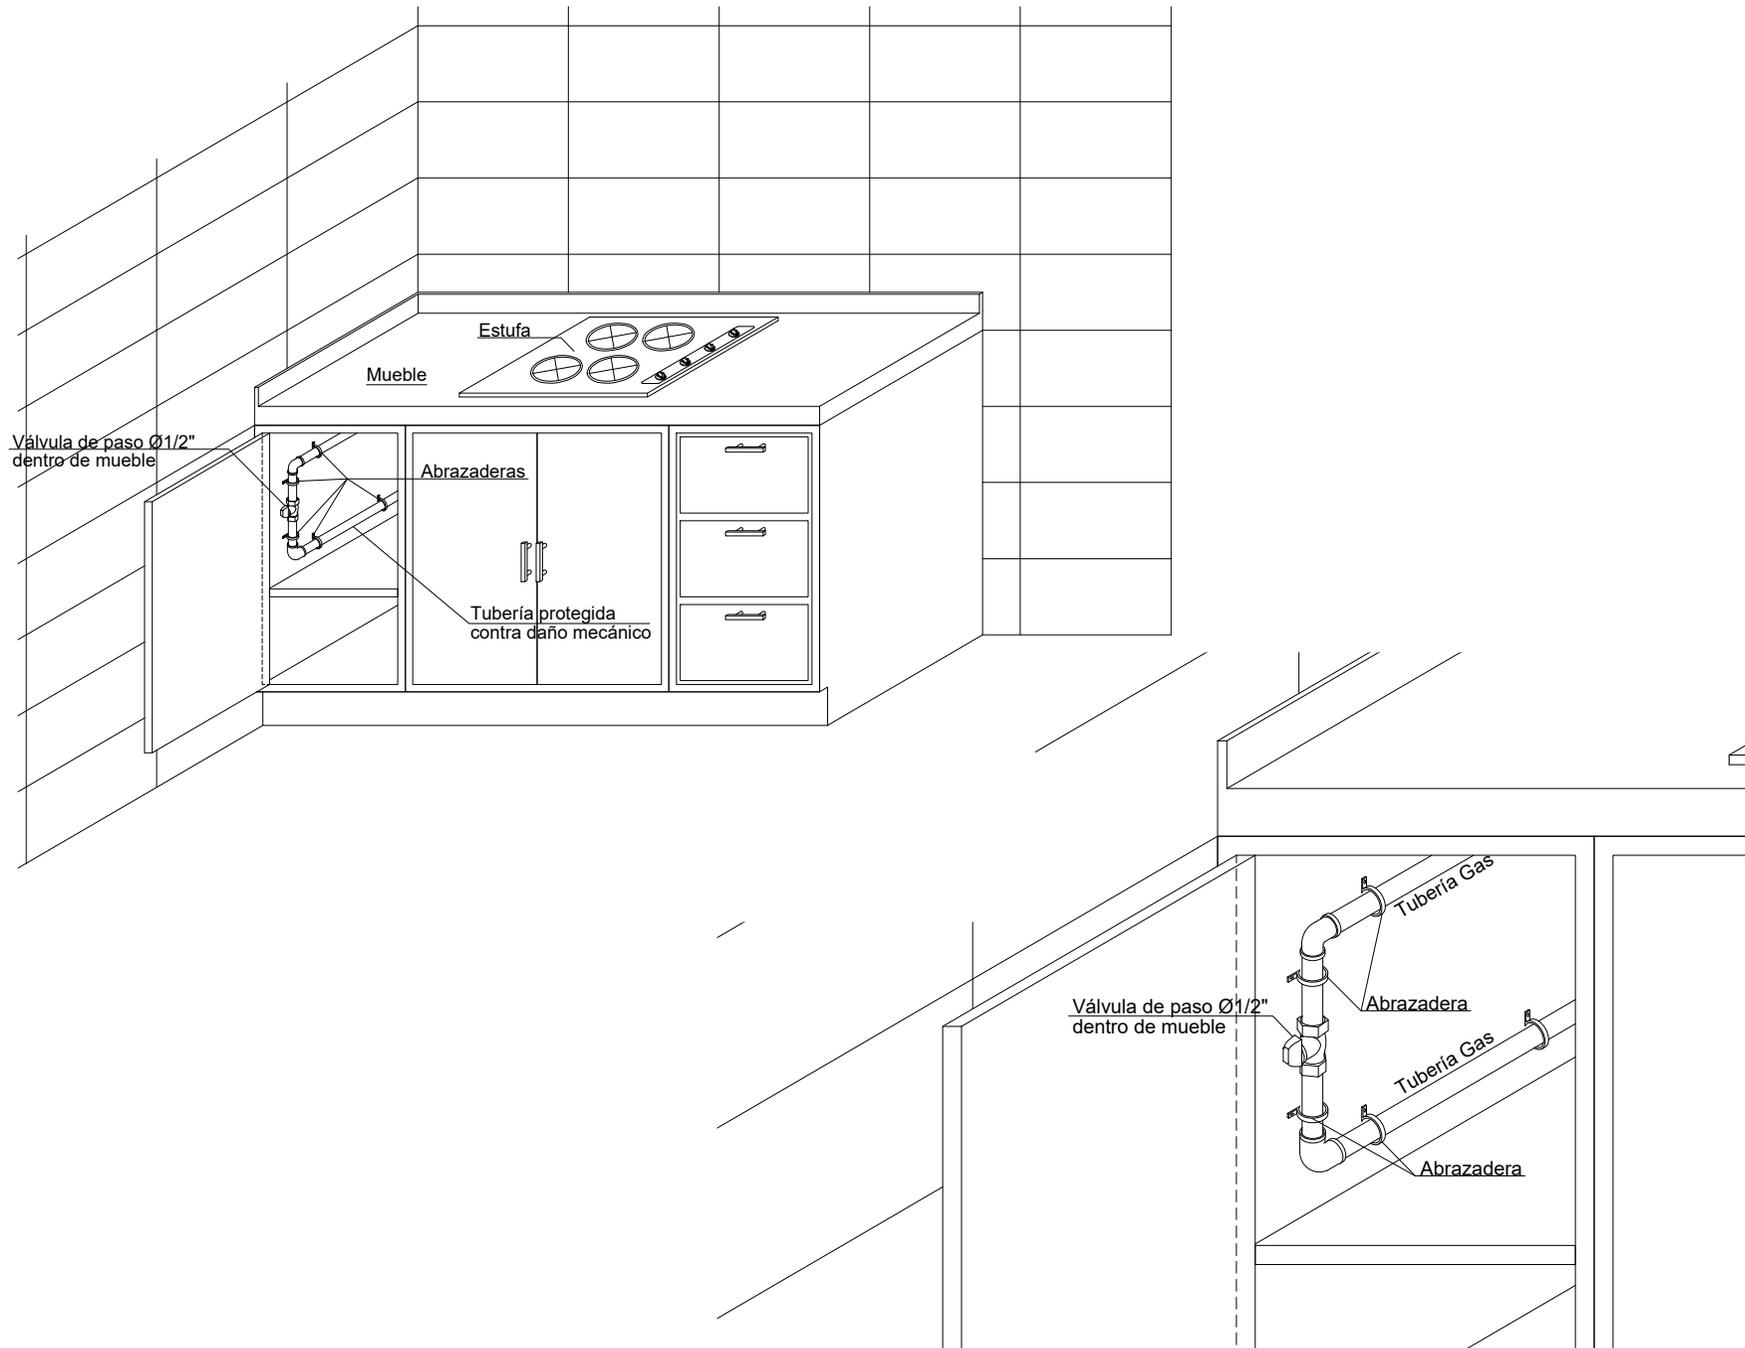

|   |  |              |          |
|---|--|--------------|----------|
| De: 19  |  | GSS-503-009  |          |
| Plancha: 10   |  | Detalle:     |          |
|      |  |              |          |
| Proyecto:   |  |              |          |
| Biblioteca de Detalles<br>Constructivos para el Sistema de<br>Suministro de Gas Natural |  |              |          |
| Observaciones:  |  |              |          |
| -Todas las cotas están dadas en metros, a menos que se especifique lo contrario         |  |              |          |
| Subsistema de Suministro  |  |              |          |
| Contiene:   |  |              |          |
| Detalle válvula de corte del artefacto dentro del mueble.                               |  |              |          |
| Código:   |  |              |          |
| GSS-503-009   |  |              |          |
| Elaboró:  |  |              |          |
| Nueva Edificación<br>Colombia   |  |              |          |
| Revisó:   |  |              |          |
| Normativa Gestión de Red Gas  |  |              |          |
| Aprobó: Residencial y Pymes   |  |              |          |
| Escala:   |  | Fecha:       |          |
| 1:20  |  | Febrero-2016 |          |
| Archivo:  |  |              |          |
| GSS-503-009.dwg   |  |              |          |
| Dibujó:   |  |              |          |
| Arq. Pilar Castillo Quintanilla   |  |              |          |
| Detalle:  |  |              | Plancha: |
| GSS-503-009   |  |              | 10       |
|   |  |              | De:      |
|   |  |              | 19       |