


GSS-503-010: Detalle válvula de paso del artefacto sobre el mesón.

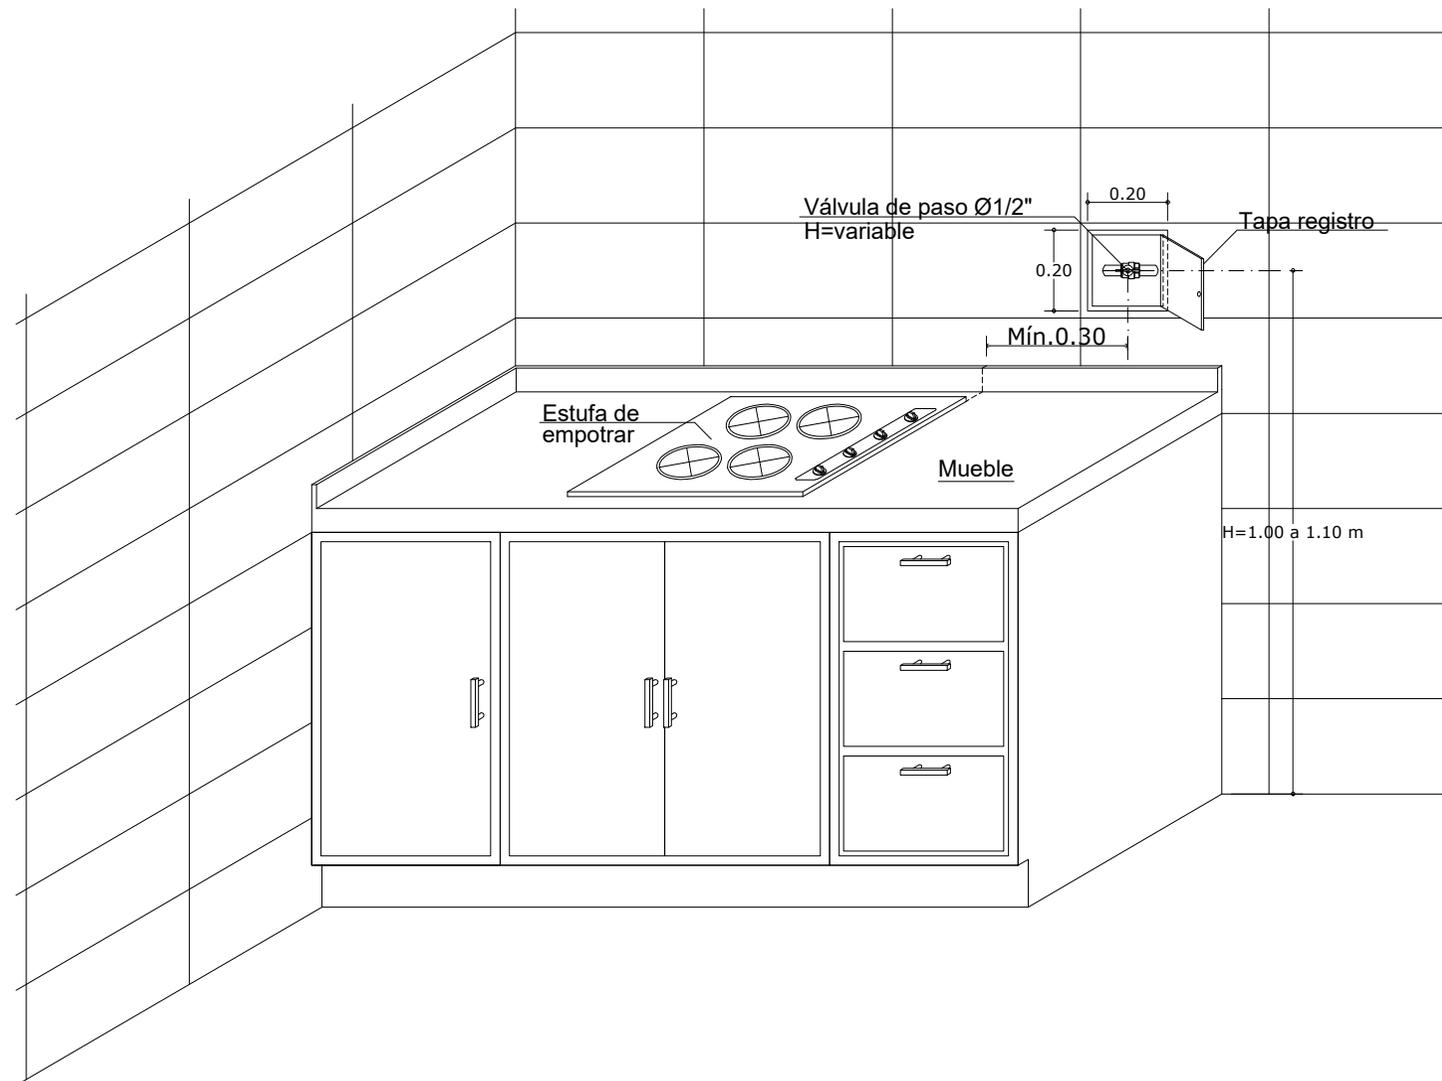

Detalle:		GSS-503-010	
Plancha:		11	
De:		19	
			
Proyecto:			
Biblioteca de Detalles Constructivos para el Sistema de Suministro de Gas Natural			
Observaciones:			
-Todas las cotas están dadas en metros, a menos que se especifique lo contrario			
<b>Subsistema de Suministro</b>			
Contiene:			
Detalle válvula de corte del artefacto sobre el mesón.			
Código:			
<b>GSS-503-010</b>			
Elaboró:			
Nueva Edificación Colombia			
Revisó:			
Normativa Gestión de Red Gas			
Aprobó: Residencial y Pymes			
Escala:		Fecha:	
<b>Sin</b>		Febrero-2016	
Archivo:			
GSS-503-010.dwg			
Dibujó:			
Arq. Pilar Castillo Quintanilla			
Detalle:		Plancha:	
GSS-503-010		<b>11</b>	
		De:	
		<b>19</b>	