


# GSS-503-013: Unión flexible corrugada en junta de dilatación

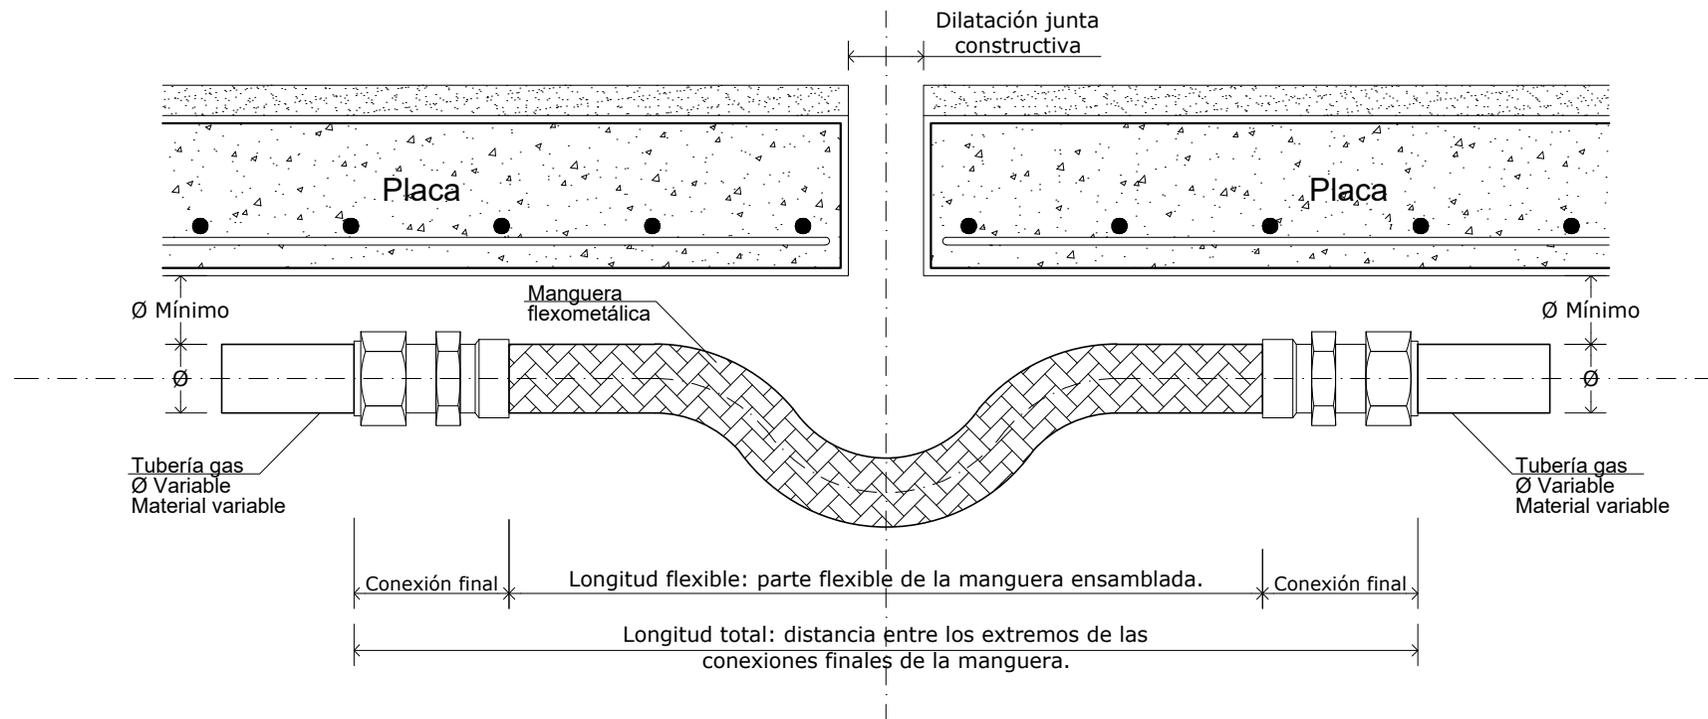

Detalle:		GSS-503-013	
De:	19		
Plancha:	14		
Proyecto:			
Biblioteca de Detalles Constructivos para el Sistema de Suministro de Gas Natural			
Observaciones:			
-Todas las cotas están dadas en metros, a menos que se especifique lo contrario			
Subsistema de Suministro			
Contiene:			
Unión flexible corrugada en junta de dilatación			
Código:			
GSS-503-013			
Elaboró:			
Nueva Edificación Colombia			
Revisó:			
Normativa Gestión de Red Gas			
Aprobó: Residencial y Pymes			
Escala:		Fecha:	
1:5		Febrero-2016	
Archivo:			
GSS-503-013.dwg			
Dibujó:			
Arq. Pilar Castillo Quintanilla			
Detalle:			Plancha:
GSS-503-013			14
			De:
			19