


GSS-503-014: Detalle tubería por cielo falso.

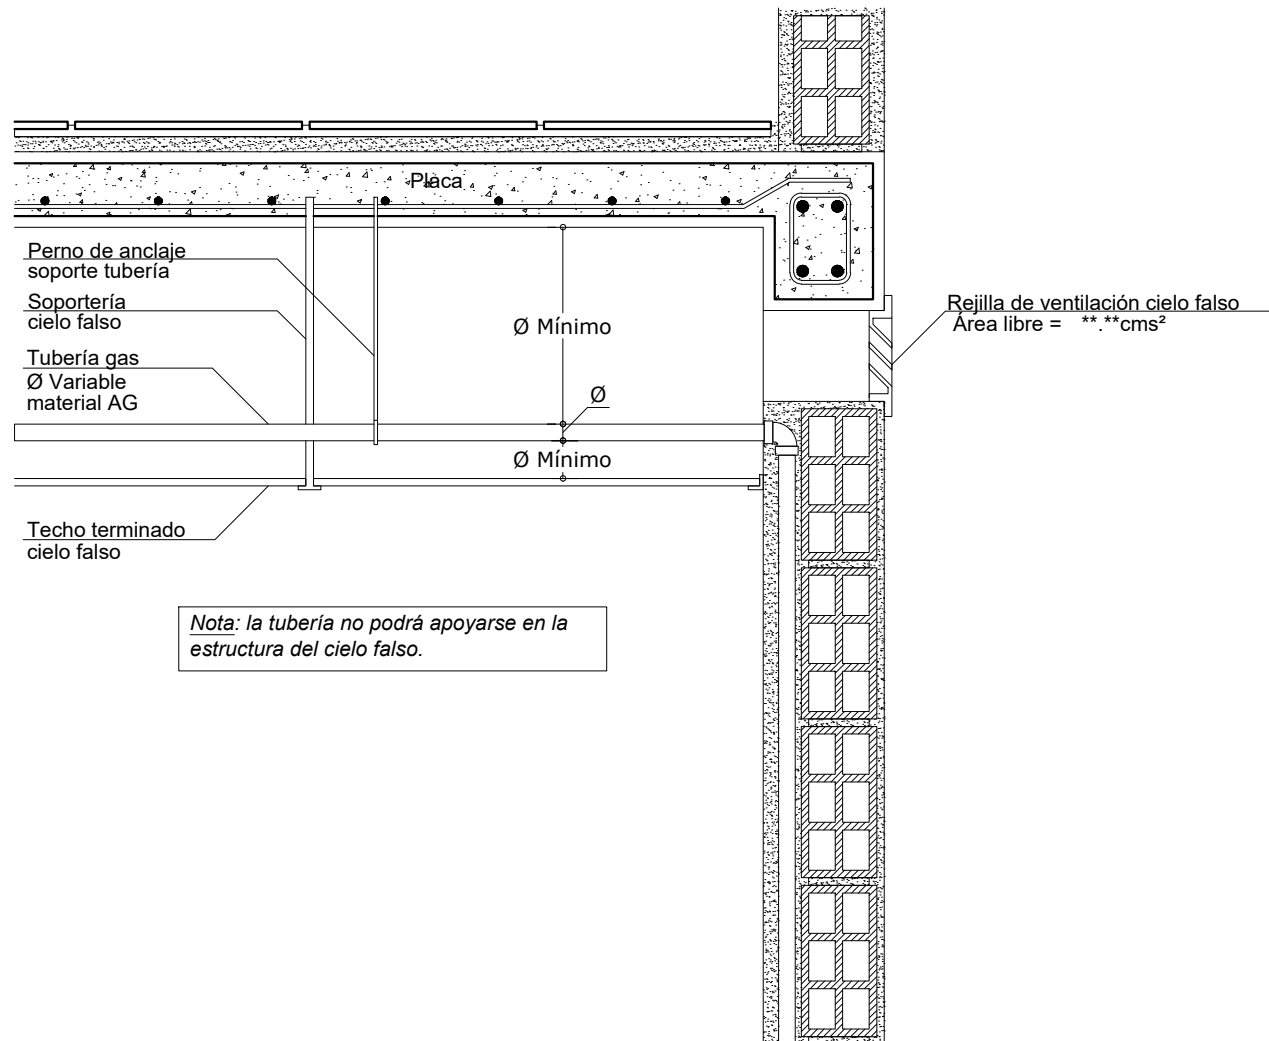

Nota: la tubería no podrá apoyarse en la estructura del cielo falso.

De: 19	GSS-503-014
Plancha: 15	Detalle:
Proyecto: Biblioteca de Detalles Constructivos para el Sistema de Suministro de Gas Natural	
Observaciones: -Todas las cotas están dadas en metros, a menos que se especifique lo contrario	
Subsistema de Suministro	
Contiene: Detalle tubería por cielo falso.	
Código: GSS-503-014	
Elaboró: Nueva Edificación Colombia	
Revisó: Normativa Gestión de Red Gas	
Aprobó: Residencial y Pymes	
Escala: 1:10	Fecha: Febrero-2016
Archivo: GSS-503-014.dwg	
Dibujó: Arq. Pilar Castillo Quintanilla	
Detalle: GSS-503-014	Plancha: 15
	De: 19