


GSV-504-001A: Detalle ventilación superior e inferior en muro, directas a fachada, sin cielo falso.

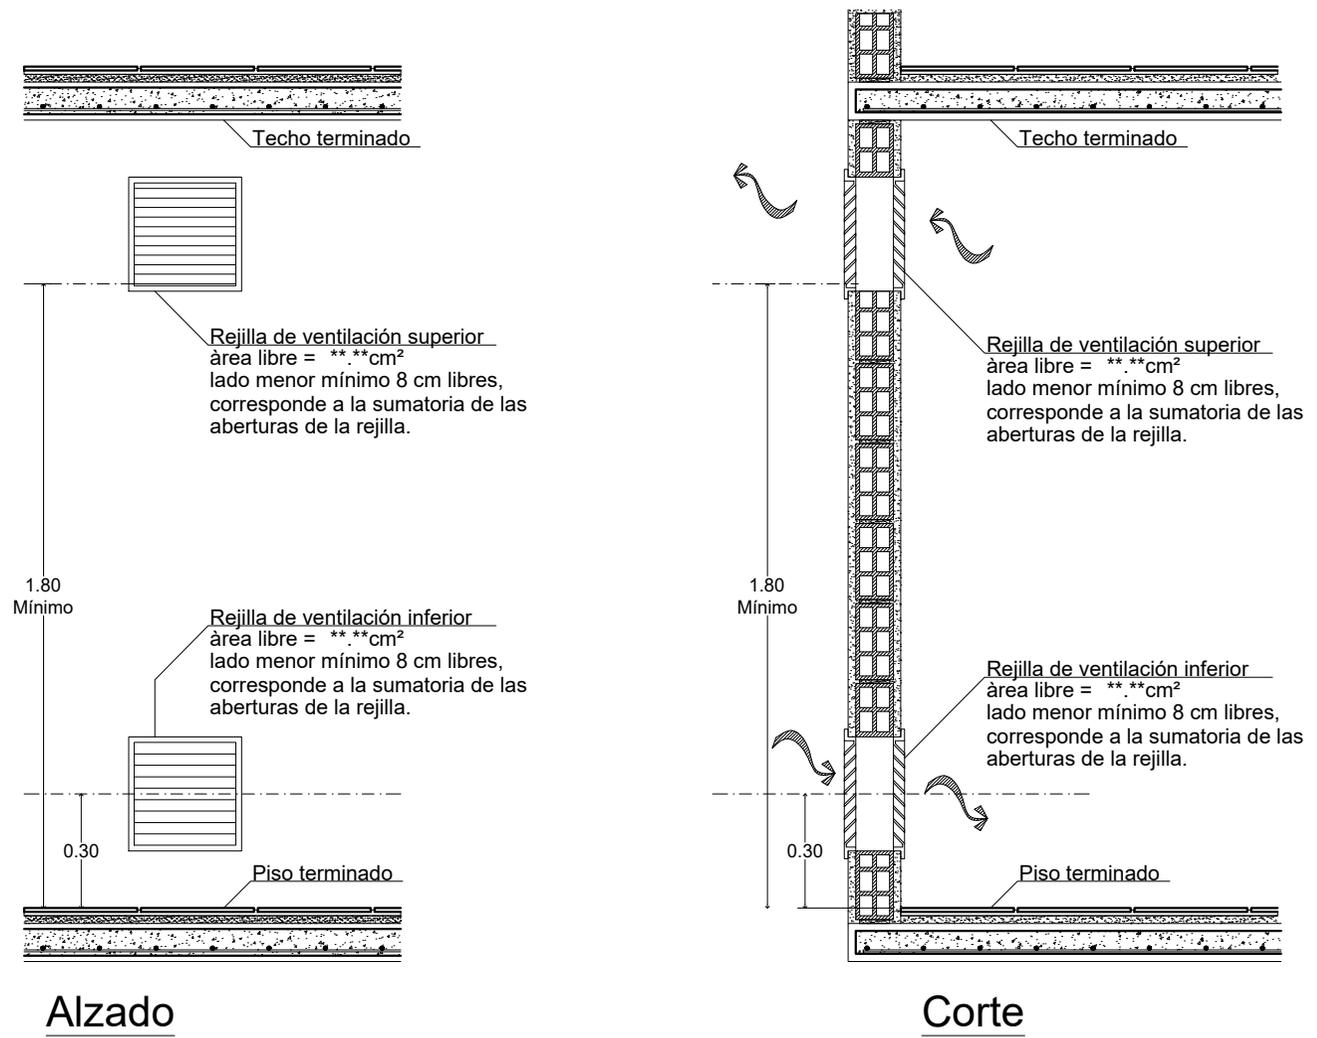

De: 43	GSV-504-001A
Plancha: 1	Detalle:
vanti ✓	
Proyecto: Biblioteca de Detalles Constructivos para el Sistema de Suministro de Gas Natural	
Observaciones: -Todas las cotas están dadas en metros, a menos que se especifique lo contrario	
Subsistema de Ventilación	
Contiene: Detalle ventilación superior e inferior en muro, directas a fachada, sin cielo falso.	
Código: GSV-504-001A	
Elaboró: Nueva Edificación Colombia	
Revisó: Normativa Gestión de Red Gas	
Aprobó: Residencial y Pymes	
Escala: 1:20	Fecha: Febrero-2016
Archivo: GSV-504-001A.dwg	
Dibujó: Arq. Pilar Castillo Quintanilla	
Detalle: GSV-504-001A	Plancha: 1
	De: 43