


GSV-504-001B: Detalle ventilación superior e inferior en muro, directas a fachada, con cielo falso.

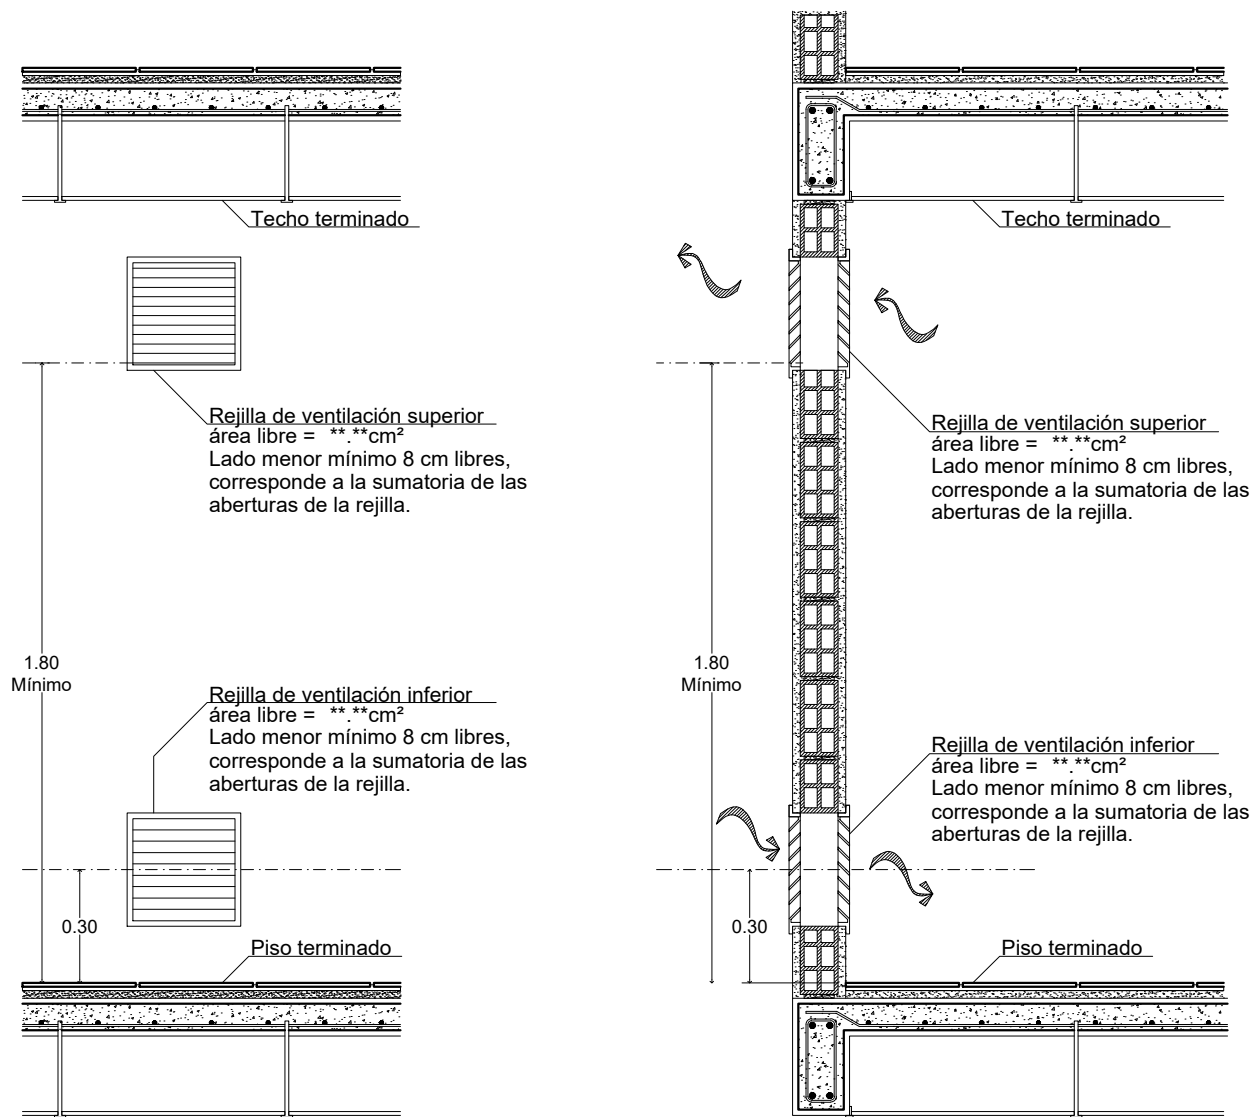

Alzado

Corte

Detalle:		GSV-504-001B	
Plancha:		2	
De:		43	
vanti			
Proyecto: Biblioteca de Detalles Constructivos para el Sistema de Suministro de Gas Natural			
Observaciones: -Todas las cotas están dadas en metros, a menos que se especifique lo contrario			
Subsistema de Ventilación			
Contiene: Detalle ventilación superior e inferior en muro, directas a fachada, con cielofalso.			
Código: GSV-504-001B			
Elaboró: Nueva Edificación Colombia			
Revisó: Normativa Gestión de Red Gas			
Aprobó: Residencial y Pymes			
Escala: 1:20		Fecha: Febrero-2016	
Archivo: GSV-504-001B.dwg			
Dibujó: Arq. Pilar Castillo Quintanilla			
Detalle: GSV-504-001B		Plancha: 2	
		De: 43	