



GSV-504-002B: Detalle ventilación superior en ventana e inferior en muro, directas a fachada, con cielo falso.

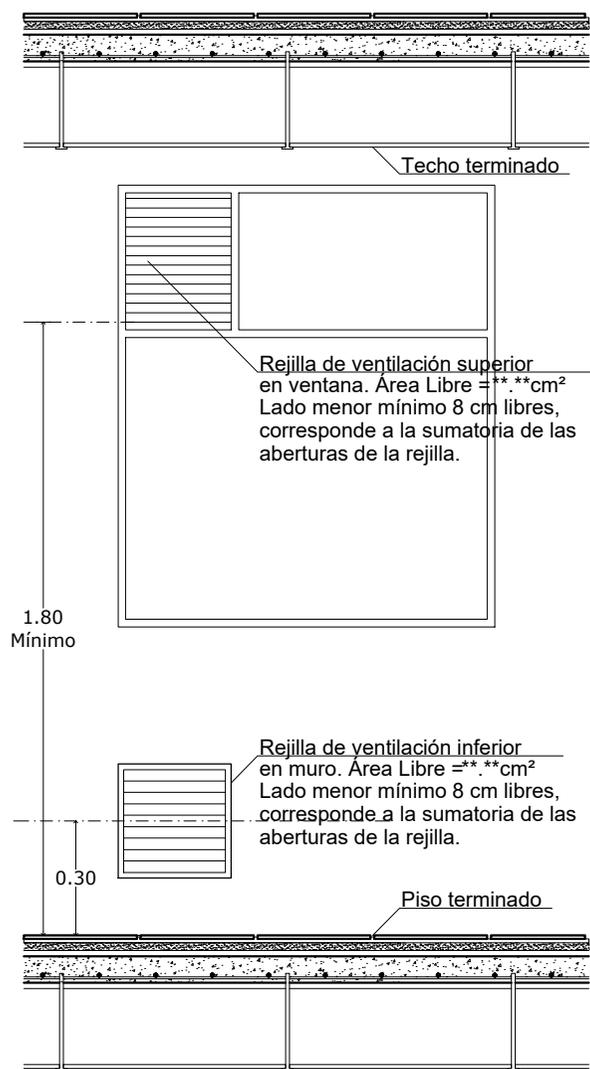

Alzado

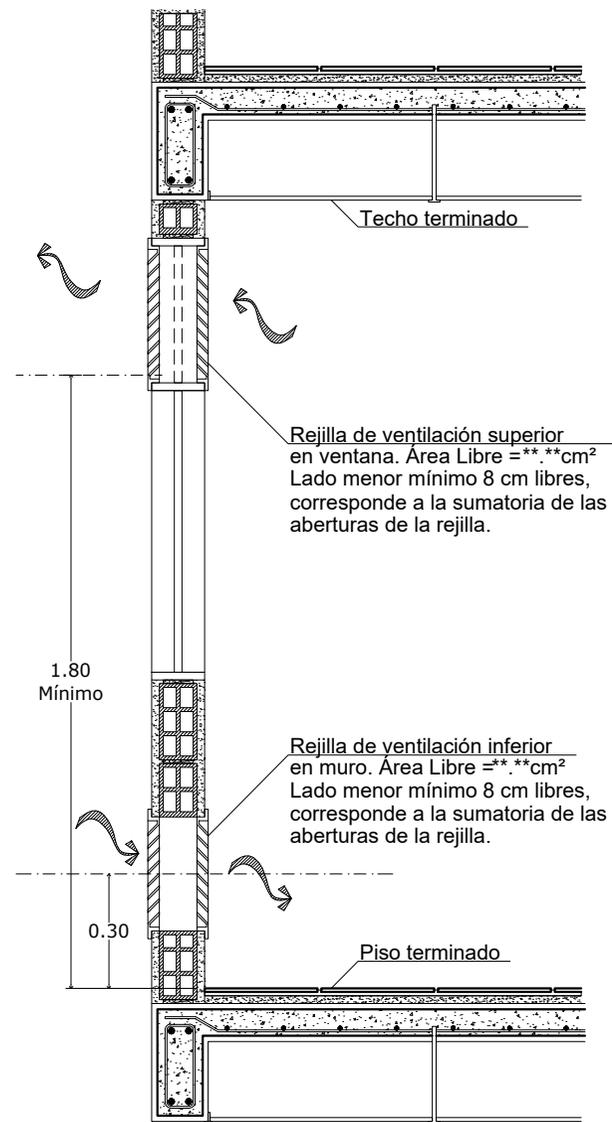

Corte

De: 43	GSV-504-002B
Plancha: 4	Detalle:
vanti ✓	
Proyecto: Biblioteca de Detalles Constructivos para el Sistema de Suministro de Gas Natural	
Observaciones: -Todas las cotas están dadas en metros, a menos que se especifique lo contrario	
Subsistema de Ventilación	
Contiene: Detalle ventilación superior en ventana e inferior en muro, directas a fachada, con cielofalso.	
Código: GSV-504-002B	
Elaboró: Nueva Edificación Colombia	
Revisó: Normativa Gestión de Red Gas	
Aprobó: Residencial y Pymes	
Escala: 1:20	Fecha: Febrero-2016
Archivo: GSV-504-002B.dwg	
Dibujó: Arq. Pilar Castillo Quintanilla	
Detalle: GSV-504-002B	Plancha: 4
	De: 43