

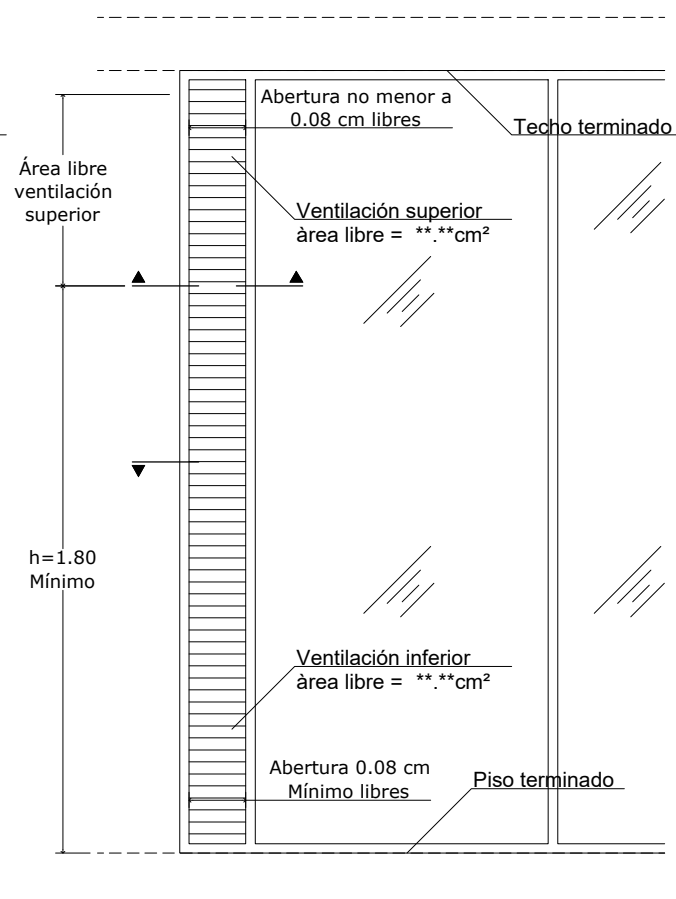


GSV-504-003A: Detalle ventilación superior e inferior en persiana piso techo, directas a fachada, sin cielo falso.

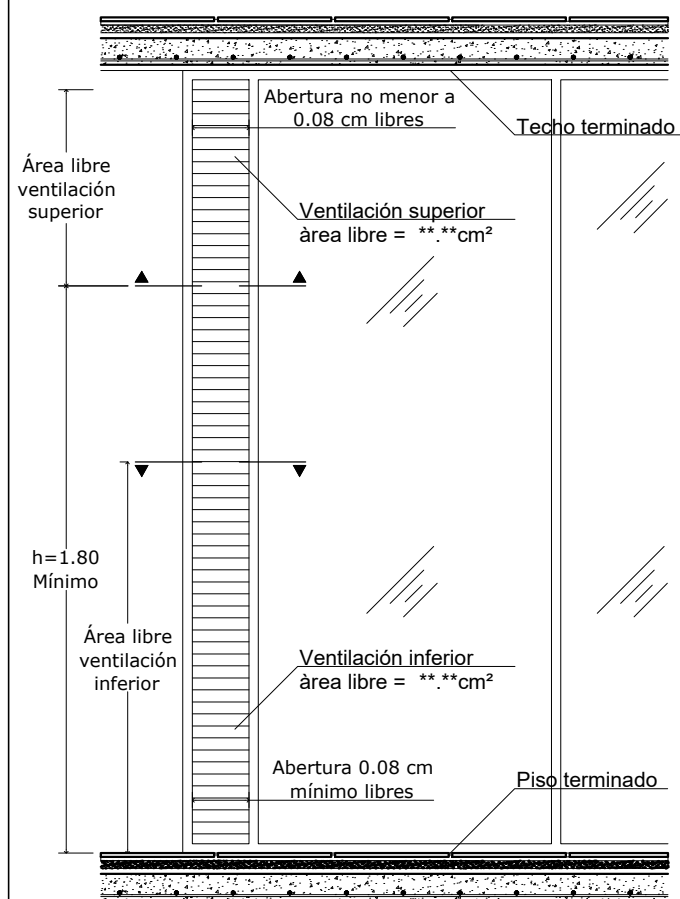

Alzado

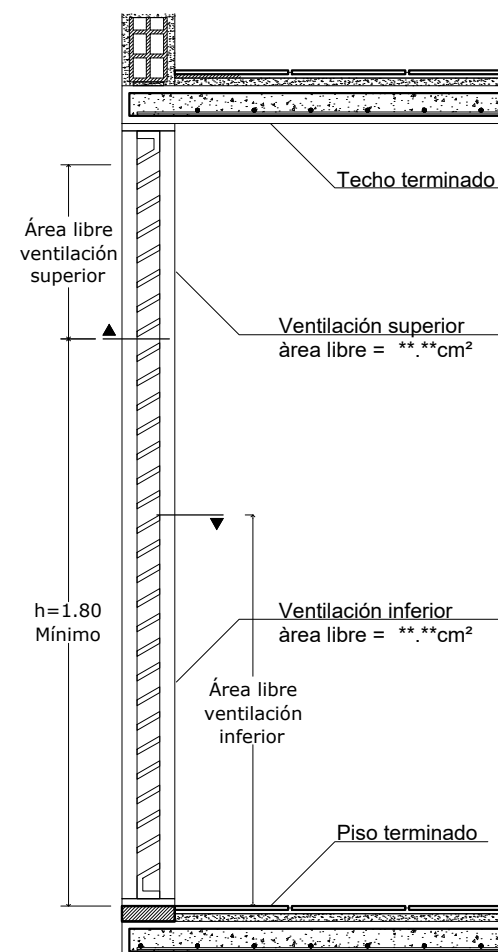

Corte

De: 43	GSV-504-003A
Plancha: 5	Detalle:
vanti✓	
Proyecto: Biblioteca de Detalles Constructivos para el Sistema de Suministro de Gas Natural	
Observaciones: - Todas las cotas están dadas en metros, a menos que se especifique lo contrario	
Subsistema de Ventilación	
Contiene: Detalle ventilación superior e inferior en persiana piso techo, directas a fachada, sin cielo falso.	
Código: GSV-504-003A	
Elaboró: Nueva Edificación Colombia	
Revisó: Normativa Gestión de Red Gas	
Aprobó: Residencial y Pymes	
Escala: 1:20	Fecha: Febrero-2016
Archivo: GSV-504-003A.dwg	
Dibujó: Arq. Pilar Castillo Quintanilla	
Detalle: GSV-504-003A	Plancha: 5
	De: 43