


GSV-504-004: Detalle ventilación superior e inferior en persiana, directas a fachada, con dintel y zócalo.

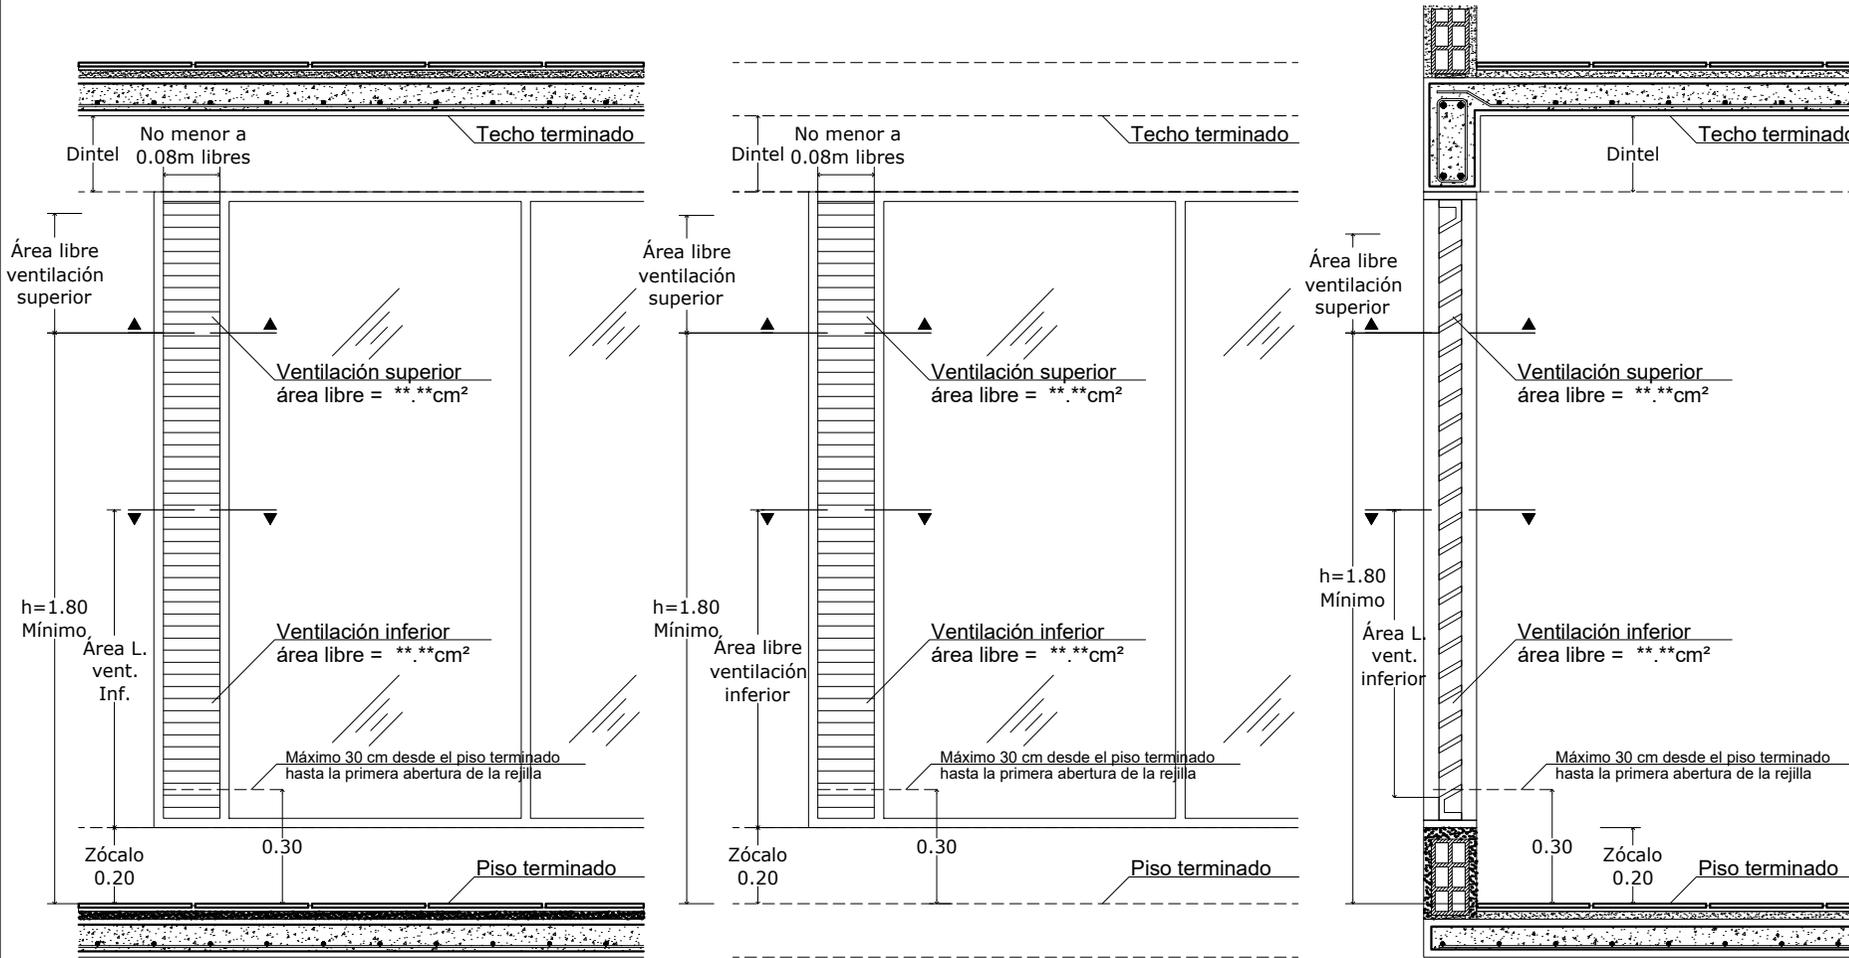

Alzado

Corte

De: 43	GSV-504-004
Plancha: 7	Detalle:
vanti ✓	
Proyecto: Biblioteca de Detalles Constructivos para el Sistema de Suministro de Gas Natural	
Observaciones: -Todas las cotas están dadas en metros, a menos que se especifique lo contrario	
Subsistema de Ventilación	
Contiene: Detalle ventilación superior e inferior en persiana, directas a fachada, con dintel y zócalo.	
Código: GSV-504-004	
Elaboró: Nueva Edificación Colombia	
Revisó: Normativa Gestión de Red Gas	
Aprobó: Residencial y Pymes	
Escala: 1:20	Fecha: Febrero-2016
Archivo: GSV-504-004.dwg	
Dibujó: Arq. Pilar Castillo Quintanilla	
Detalle: GSV-504-004	Plancha: 7
	De: 43