GSV-504-005A: Detalle ventilación superior en ventana directa a fachada e inferior por conducto horizontal bajo mueble con poyo.

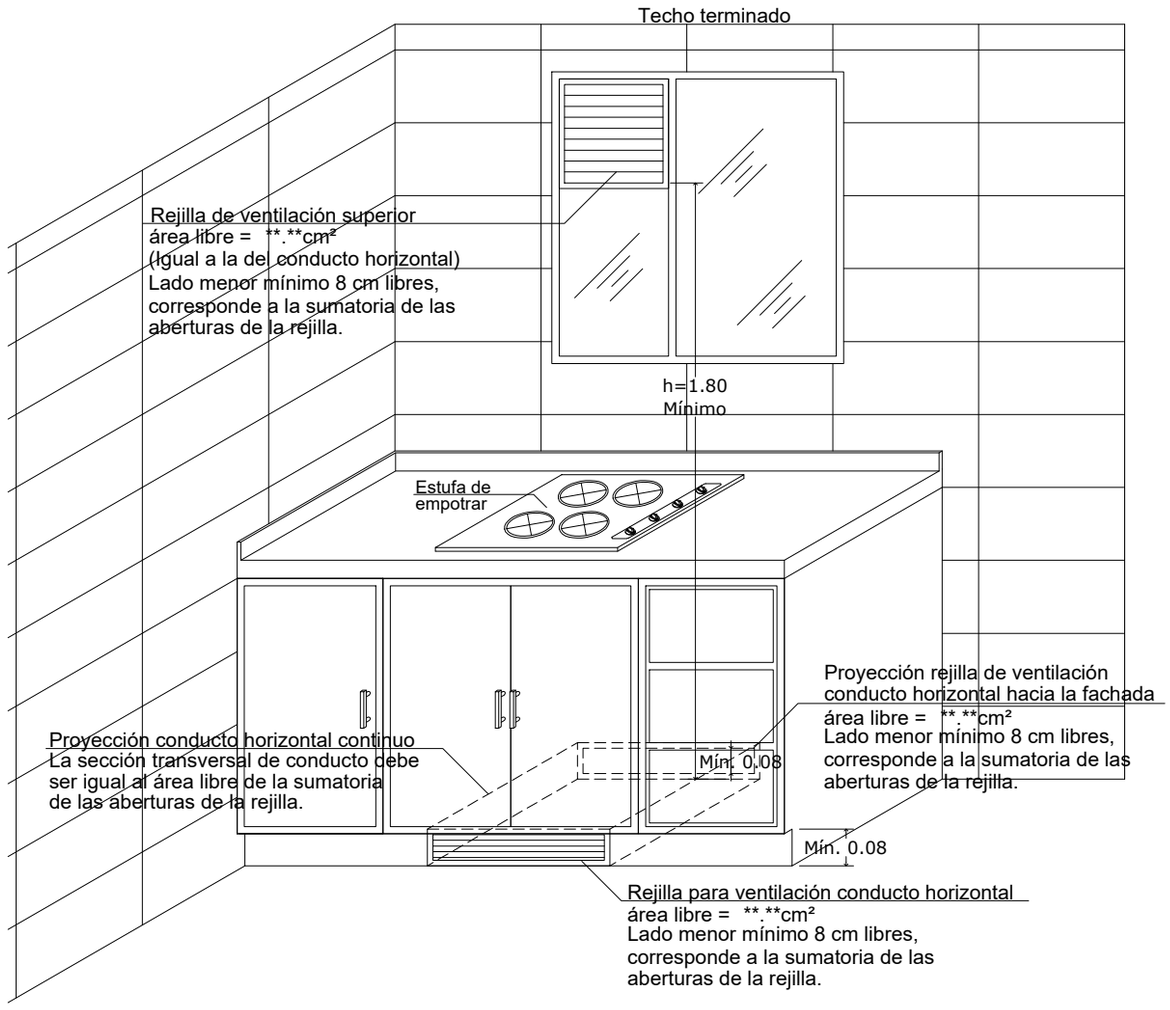

Detalle: GSV-504-005A
Plancha: 8
De: 43

vanti

Proyecto:
Biblioteca de Detalles Constructivos para el Sistema de Suministro de Gas Natural

Observaciones:
-Todas las cotas están dadas en metros, a menos que se especifique lo contrario

Subsistema de Ventilación

Contiene:
Detalle ventilación superior en ventana directa a fachada e inferior por conducto horizontal bajo mueble con poyo.

Código: GSV-504-005A

Elaboró: Nueva Edificación Colombia

Revisó: Normativa Gestión de Red Gas

Aprobó: Residencial y Pymes

Escala: 1:20

Fecha: Febrero-2016

Archivo: GSV-504-005A.dwg

Dibujó: Arq. Pilar Castillo Quintanilla

Detalle: GSV-504-005A

Plancha: 8

De: 43