


GSV-504-006A: Detalle ventilación superior directa a fachada e inferior por conducto horizontal bajo lavadero.

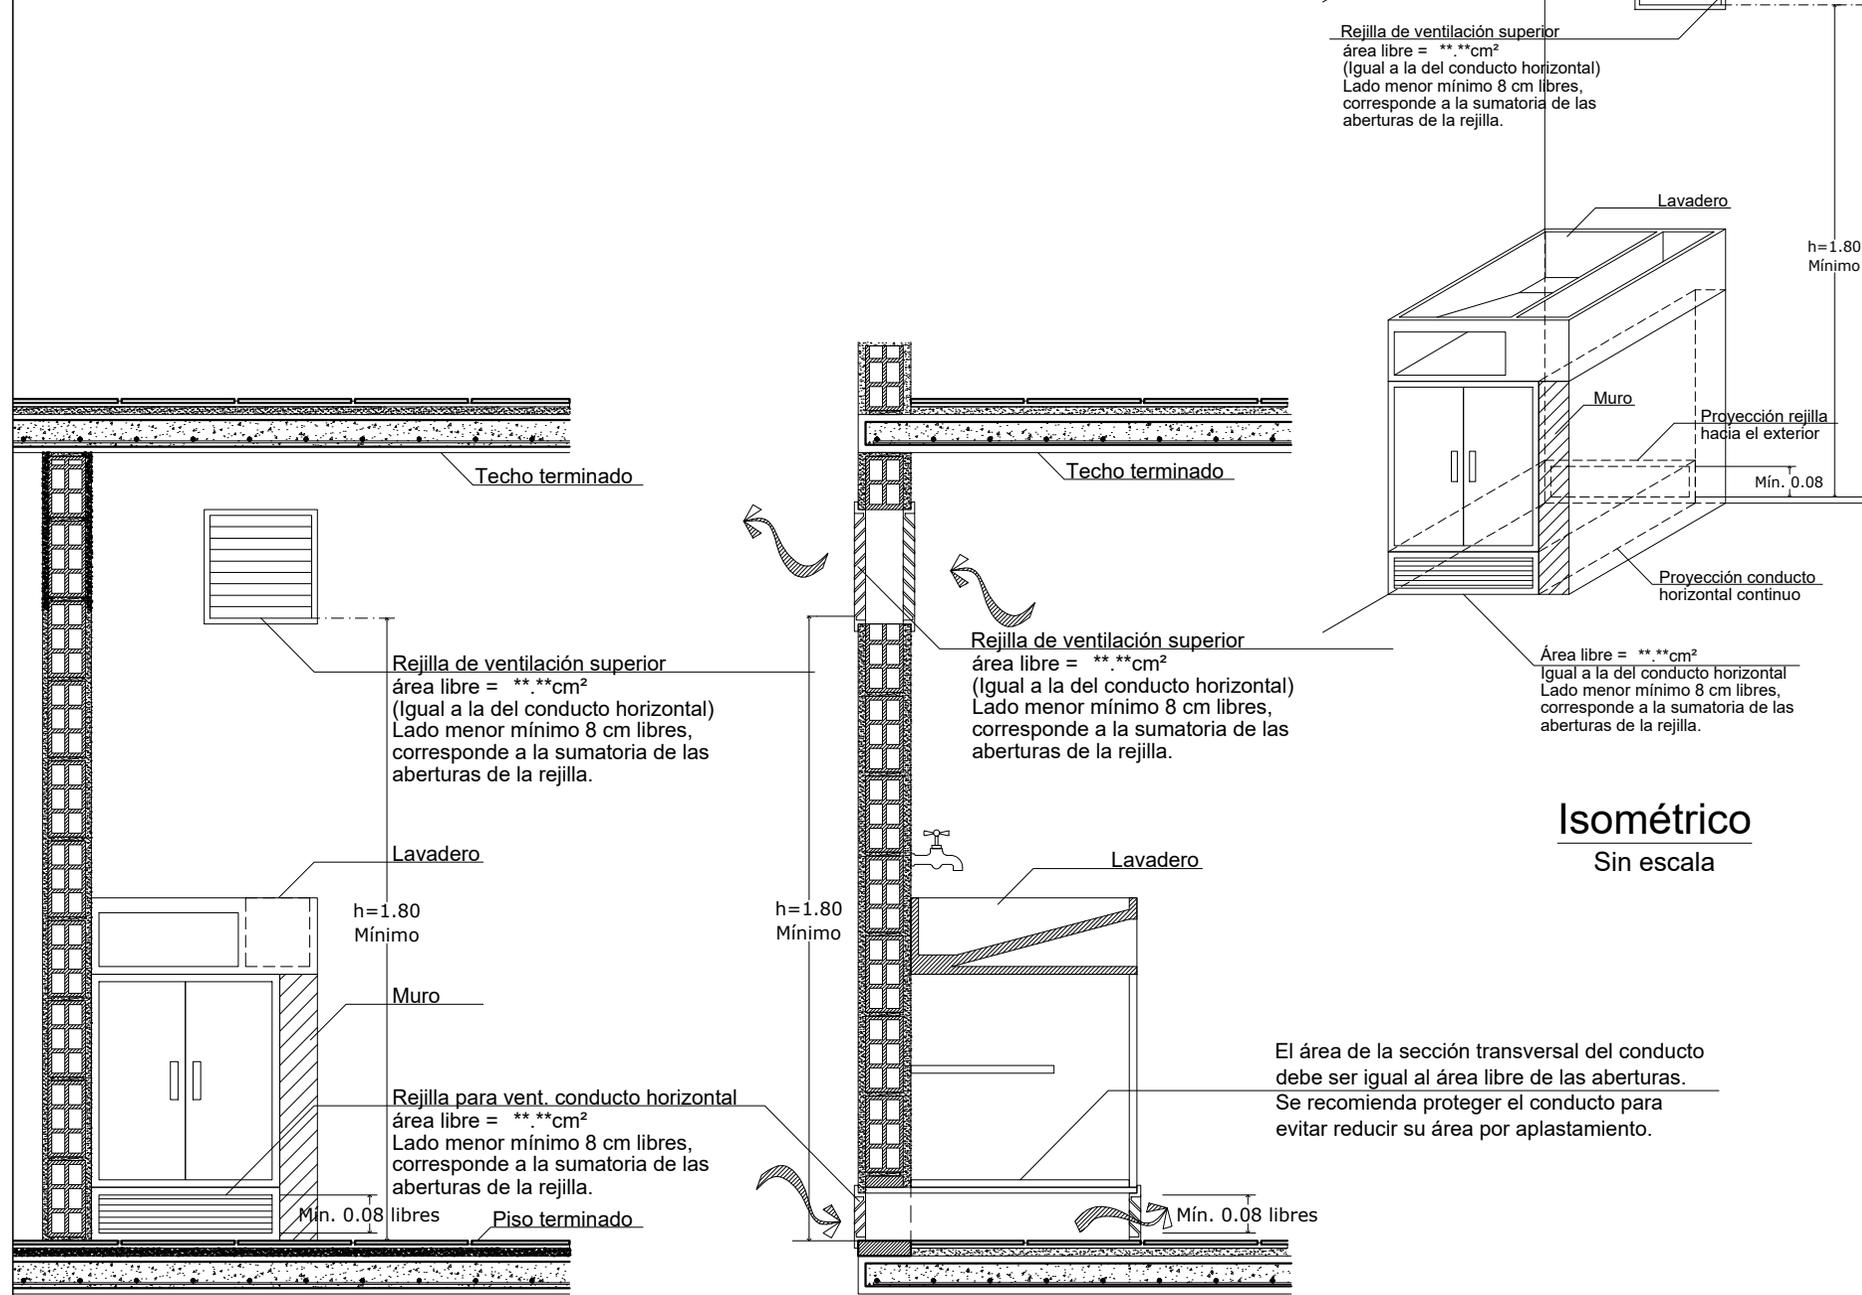

Alzado
Escala 1:20

Corte
Escala 1:20

Isométrico
Sin escala

De: 43	GSV-504-006A
Plancha: 10	Detalle:
vanti ✓	
Proyecto: Biblioteca de Detalles Constructivos para el Sistema de Suministro de Gas Natural	
Observaciones: -Todas las cotas están dadas en metros, a menos que se especifique lo contrario	
Subsistema de Ventilación	
Contiene: Detalle ventilación superior directa a fachada e inferior por conducto horizontal bajo lavadero.	
Código: GSV-504-006A	
Elaboró: Nueva Edificación Colombia	
Revisó: Normativa Gestión de Red Gas	
Aprobó: Residencial y Pymes	
Escala: Indicadas	Fecha: Febrero-2016
Archivo: GSV-504-006A.dwg	
Dibujó: Arq. Pilar Castillo Quintanilla	
Detalle: GSV-504-006A	Plancha: 10
	De: 43