




GSV-504-006B: Detalle ventilación superior directa a fachada e inferior por conducto vertical bajo lavadero.

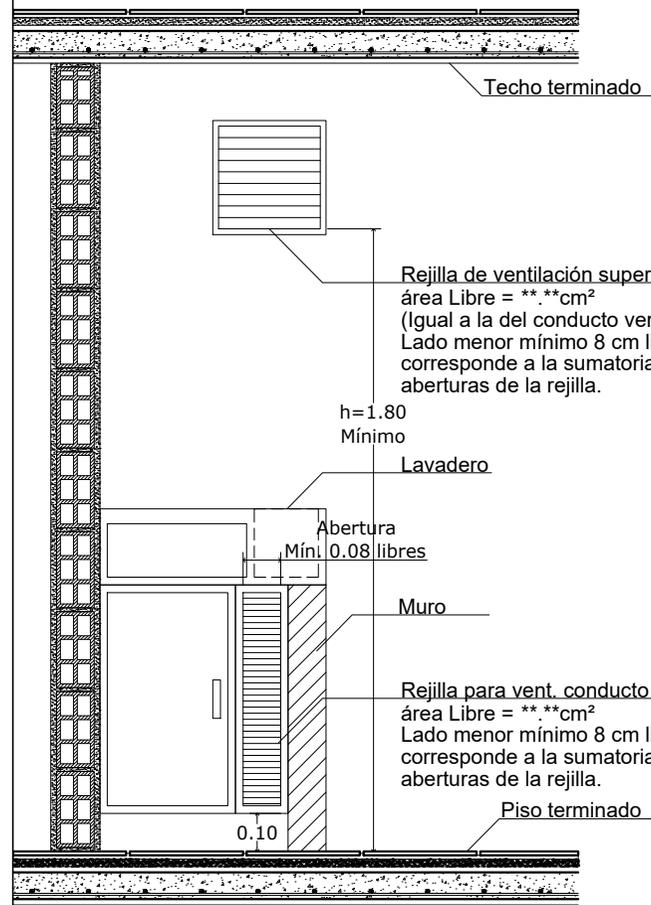

Alzado
Escala 1:20

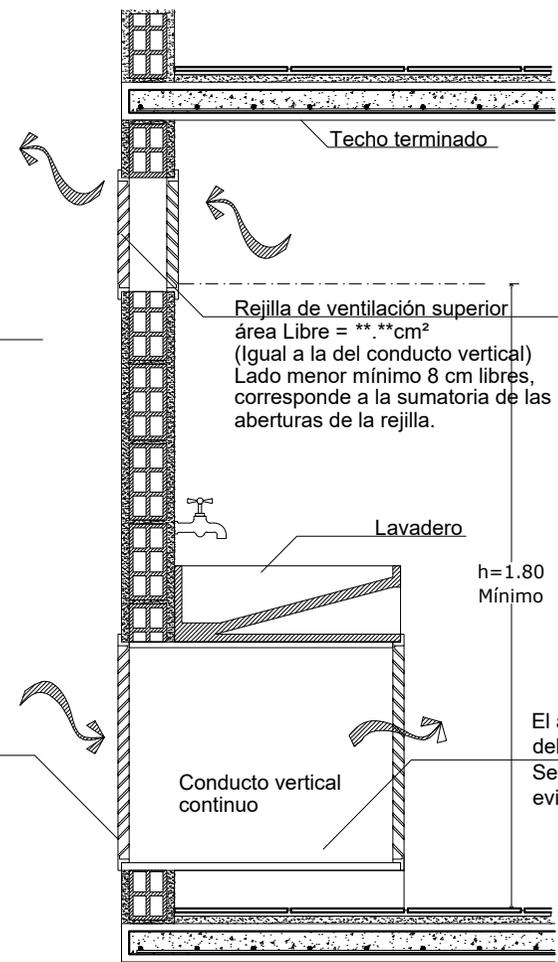

Corte
Escala 1:20

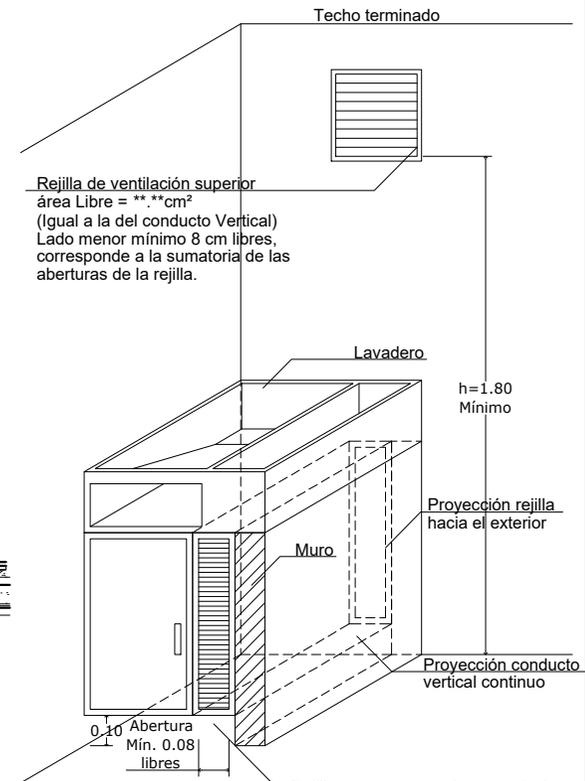

Isométrico
Sin escala

El área de la sección transversal del conducto debe ser igual al área libre de las aberturas. Se recomienda proteger el conducto para evitar reducir su área por aplastamiento.

De: 43	GSV-504-006B
Plancha: 11	Detalle:
vanti ✓	
Proyecto: Biblioteca de Detalles Constructivos para el Sistema de Suministro de Gas Natural	
Observaciones: -Todas las cotas están dadas en metros, a menos que se especifique lo contrario	
Subsistema de Ventilación	
Contiene: Detalle ventilación superior directa a fachada e inferior por conducto vertical bajo lavadero.	
Código: GSV-504-006B	
Elaboró: Nueva Edificación Colombia	
Revisó: Normativa Gestión de Red Gas	
Aprobó: Residencial y Pymes	
Escala: Indicadas	Fecha: Febrero-2016
Archivo: GSV-504-006B.dwg	
Dibujó: Arq. Pilar Castillo Quintanilla	
Detalle: GSV-504-006B	Plancha: 11
	De: 43