GSV-504-006C: Detalle ventilación superior directa a fachada e inferior por conducto dilatado del piso bajo lavadero.

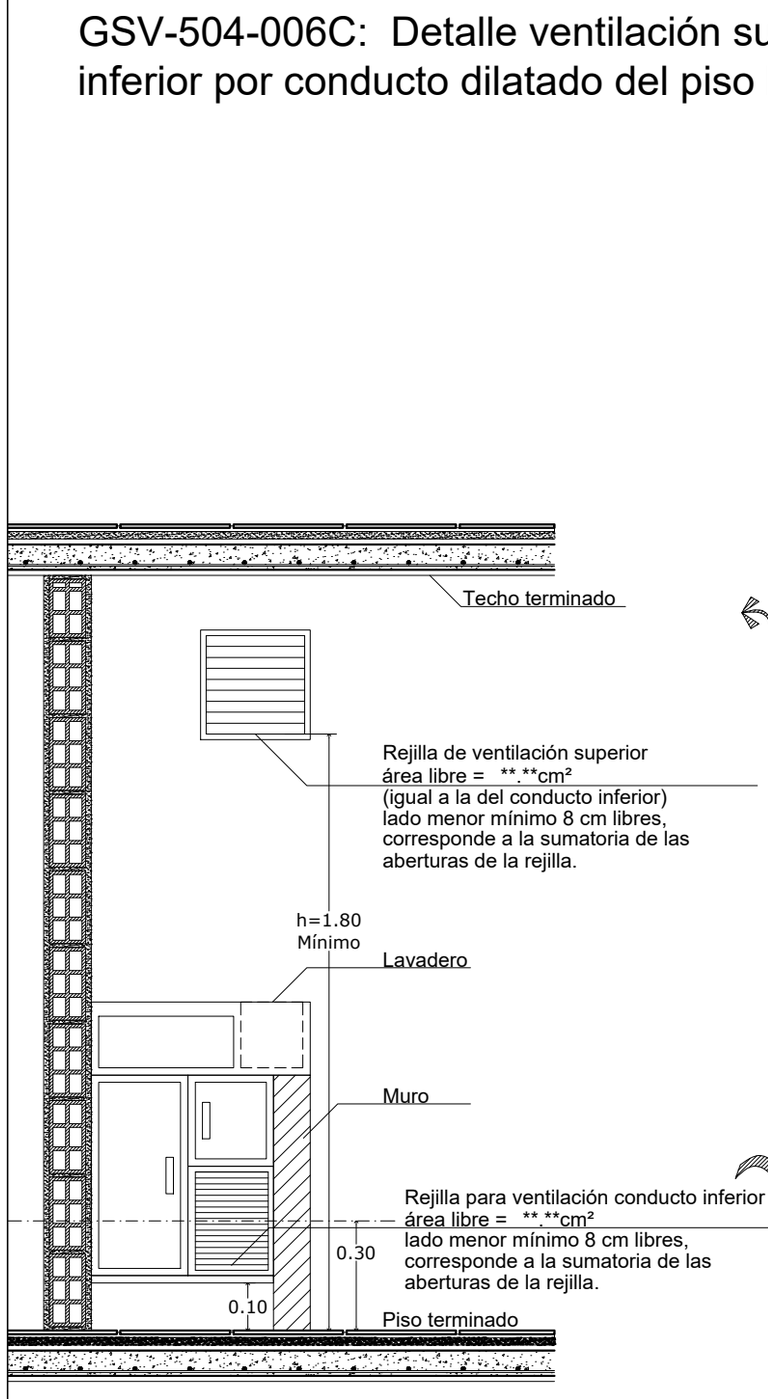

Alzado
Escala 1:20

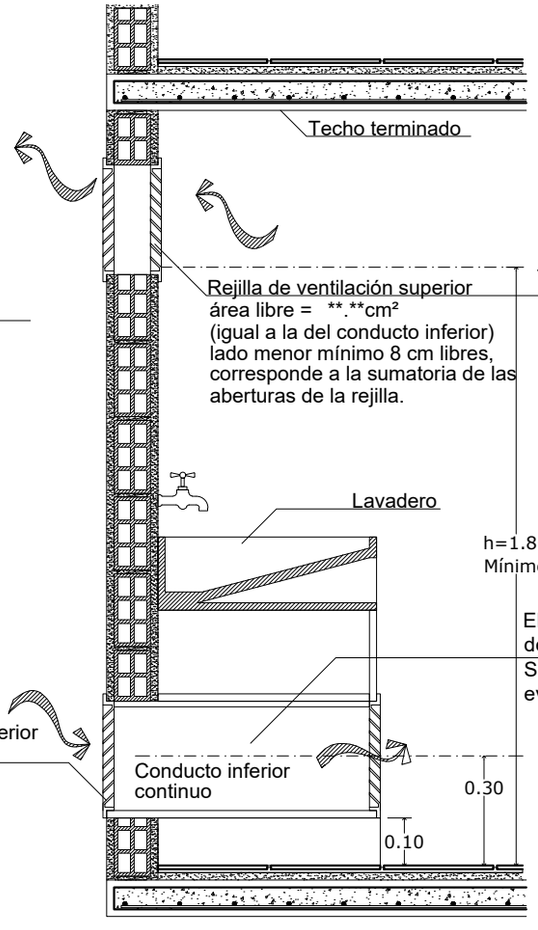

Corte
Escala 1:20

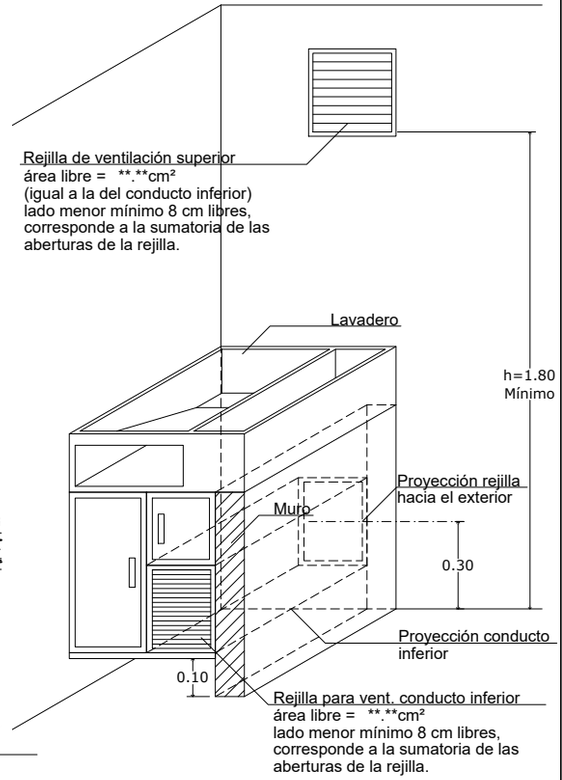

Isométrico
Sin Escala

Detalle: GSV-504-006C
Plancha: 12
De: 43

vanti

Proyecto:
Biblioteca de Detalles Constructivos para el Sistema de Suministro de Gas Natural

Observaciones:
-Todas las cotas están dadas en metros, a menos que se especifique lo contrario

Subsistema de Ventilación

Contiene:
Detalle ventilación superior directa a fachada e inferior por conducto dilatafo del piso bajo lavadero.

Código: GSV-504-006C

Elaboró: Nueva Edificación Colombia

Revisó: Normativa Gestión de Red Gas

Aprobó: Residencial y Pymes

Escala: Indicadas

Fecha: Febrero-2016

Archivo: GSV-504-006C.dwg

Dibujó: Arq. Pilar Castillo Quintanilla

Detalle: GSV-504-006C

Plancha: 12

De: 43