


# GSV-504-007: Detalle ventilación superior por conducto horizontal en forma de "L" en el cielofalso e inferior directa a fachada.

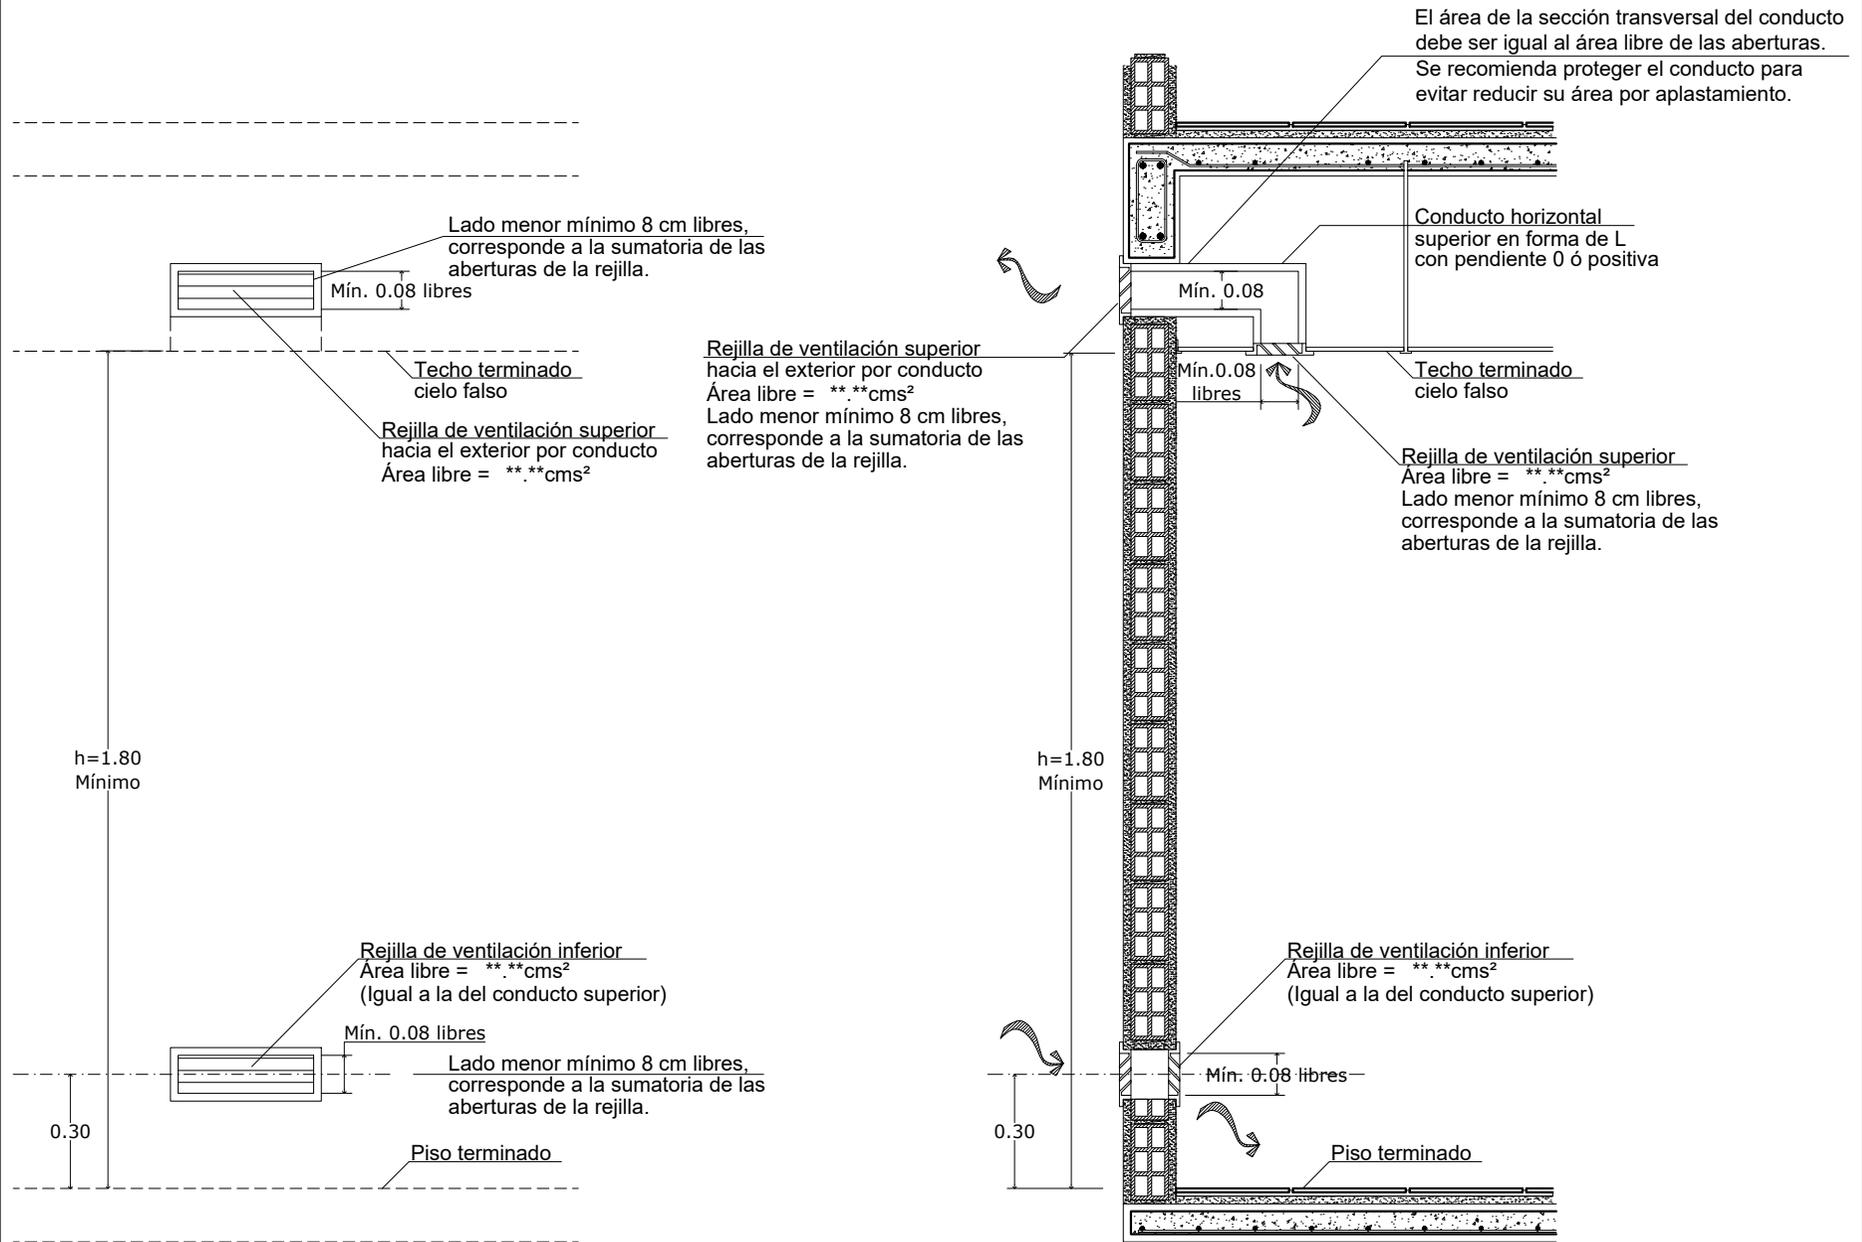

Alzado

Corte

De: 43	GSV-504-007
Plancha: 13	Detalle:
<b>vanti</b> ✓	
Proyecto: Biblioteca de Detalles Constructivos para el Sistema de Suministro de Gas Natural	
Observaciones: -Todas las cotas están dadas en metros, a menos que se especifique lo contrario	
<b>Subsistema de Ventilación</b>	
Contiene:  Detalle ventilación superior por conducto horizontal en forma de "L" en el cielofalso e inferior directa a fachada.	
Código: <b>GSV-504-007</b>	
Elaboró: Nueva Edificación Colombia	
Revisó:  Normativa Gestión de Red Gas	
Aprobó: Residencial y Pymes	
Escala: <b>1:20</b>	Fecha: Febrero-2016
Archivo: GSV-504-007.dwg	
Dibujó: Arq. Pilar Castillo Quintanilla	
Detalle: GSV-504-007	Plancha: <b>13</b>
	De: <b>43</b>