

# GSV-504-008: Detalle ventilación superior por conducto horizontal en forma de "U" en el cielofalso e inferior directa a la fachada.

De: 43	GSV-504-008
Plancha: 14	Detalle:



Proyecto:  
Biblioteca de Detalles Constructivos para el Sistema de Suministro de Gas Natural

Observaciones:  
-Todas las cotas están dadas en metros, a menos que se especifique lo contrario

## Subsistema de Ventilación

Contiene:  
Detalle ventilación superior por conducto horizontal en forma de "U" en el cielofalso e inferior directa a fachada.

Código:  
GSV-504-008

Elaboró:  
Nueva Edificación Colombia

Revisó:  
Normativa Gestión de Red Gas


Aprobó: Residencial y Pymes

Escala: 1:20  
Fecha: Febrero-2016


Archivo:  
GSV-504-008.dwg

Dibujó:  
Arq. Pilar Castillo Quintanilla

Detalle: GSV-504-008	Plancha: 14
	De: 43

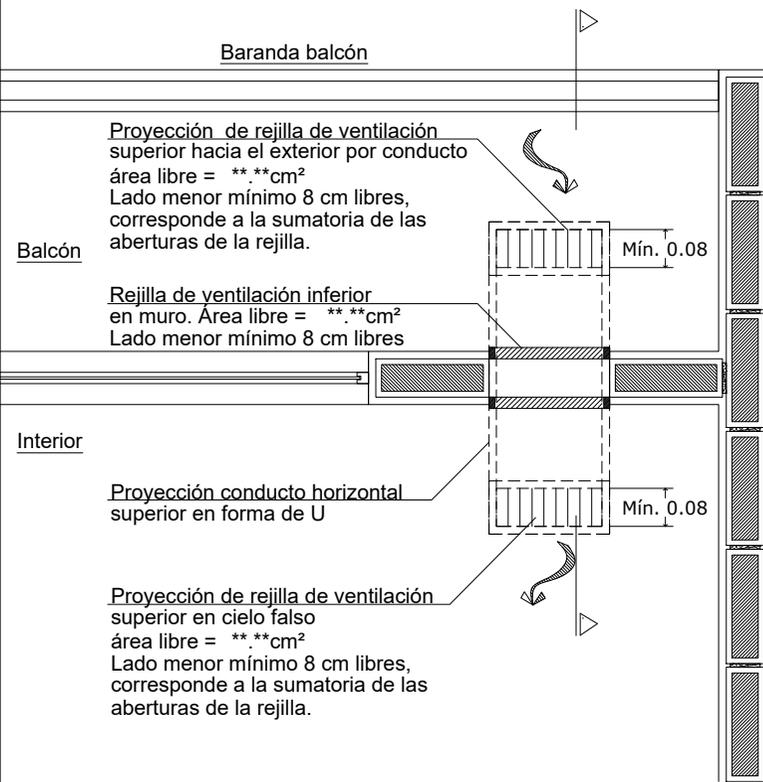

Planta

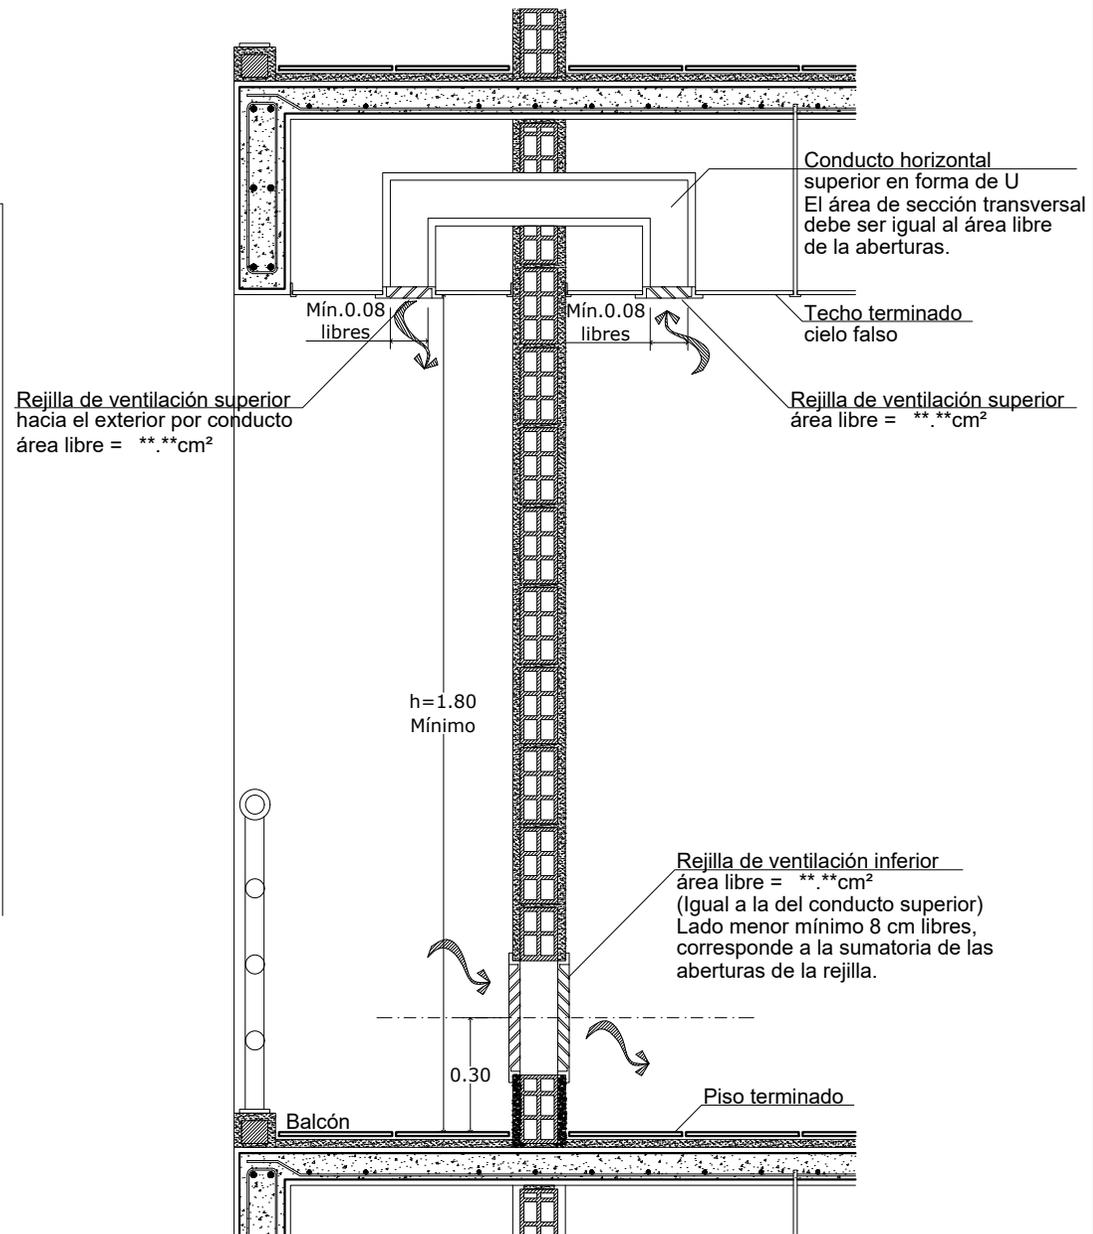

Corte