


GSV-504-012A: Detalle ventilación superior e inferior en puerta con aberturas circulares, sin cielo falso.

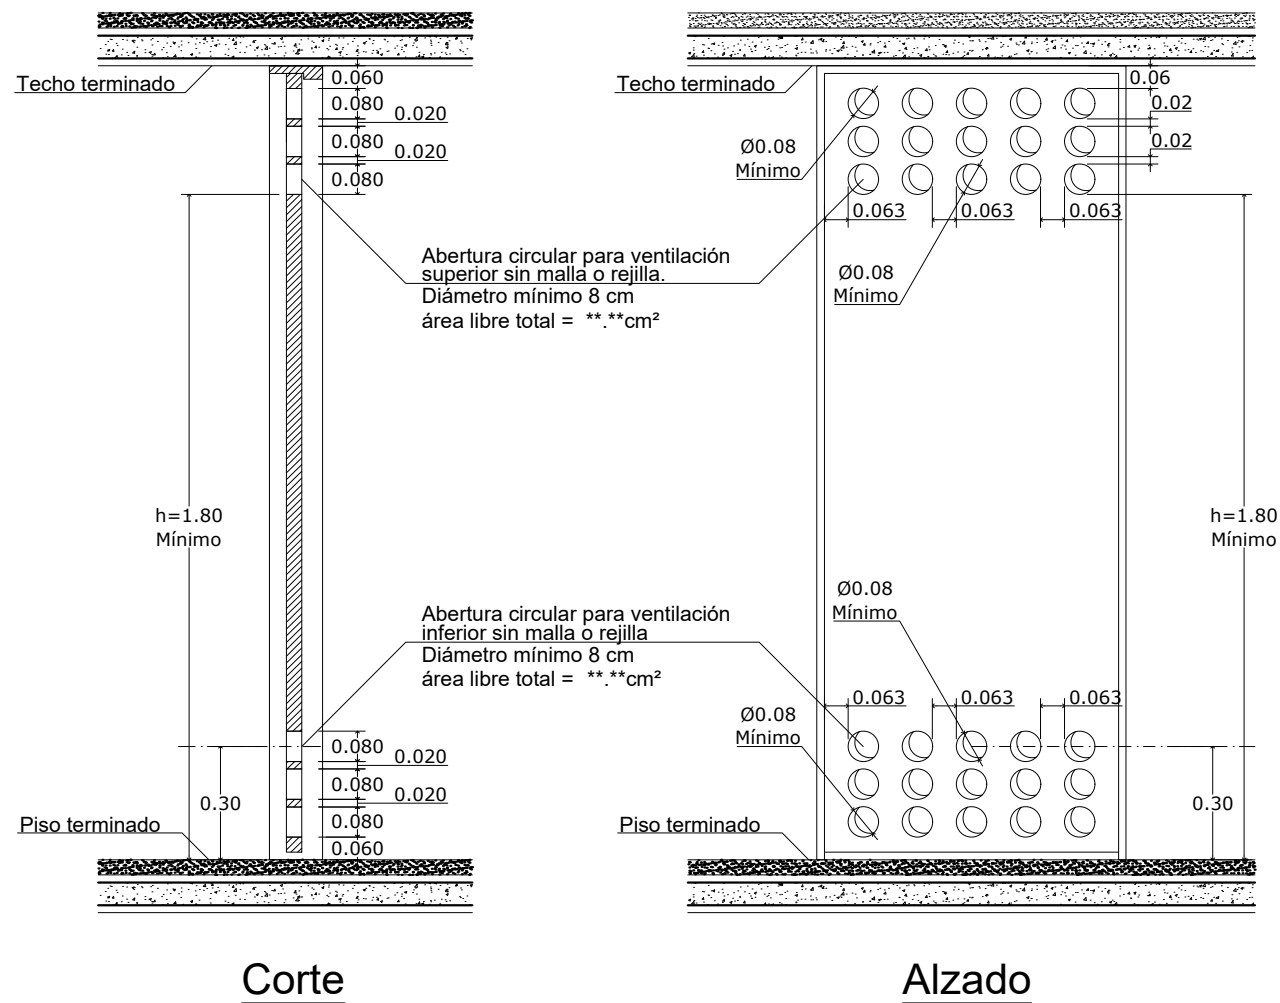

Detalle: GSV-504-012A		De: 43
Plancha: 22		
vanti		
Proyecto: Biblioteca de Detalles Constructivos para el Sistema de Suministro de Gas Natural		
Observaciones: -Todas las cotas están dadas en metros, a menos que se especifique lo contrario		
Subsistema de Ventilación		
Contiene: Detalle ventilación superior e inferior en puerta con aberturas circulares, sin cielorafso.		
Código: GSV-504-012A		
Elaboró: Nueva Edificación Colombia		
Revisó: Normativa Gestión de Red Gas		
Aprobó: Residencial y Pymes		
Escala: 1:20	Fecha: Febrero-2016	
Archivo: GSV-504-012A.dwg		
Dibujó: Arq. Pilar Castillo Quintanilla		
Detalle: GSV-504-012A		Plancha: 22
		De: 43