GSV-504-012B: Detalle ventilación superior e inferior en puerta con aberturas circulares, con cielo falso.

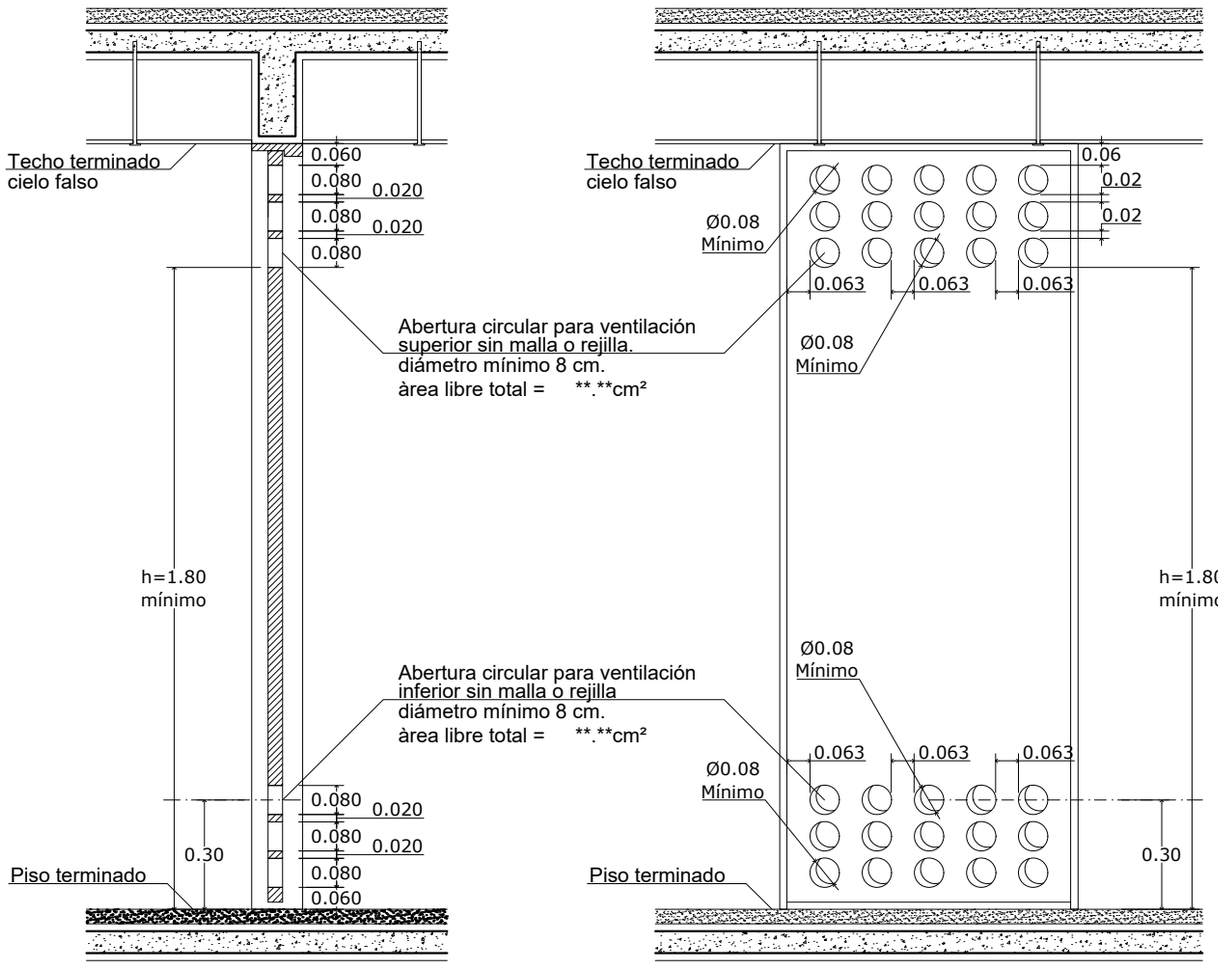

Corte

Alzado

Detalle: GSV-504-012B

Plancha: 23

De: 43

vanti

Proyecto:

Biblioteca de Detalles Constructivos para el Sistema de Suministro de Gas Natural

Observaciones:

-Todas las cotas están dadas en metros, a menos que se especifique lo contrario

Subsistema de Ventilación

Contiene:

Detalle ventilación superior e inferior en puerta con aberturas circulares, con cielofalso.

Código: GSV-504-012B

Elaboró: Nueva Edificación Colombia

Revisó: Normativa Gestión de Red Gas

Aprobó: Residencial y Pymes

Escala: 1:20

Fecha: Febrero-2016

Archivo: GSV-504-012B.dwg

Dibujó: Arq. Pilar Castillo Quintanilla

Detalle: GSV-504-012B

Plancha: 23

De: 43