


GSV-504-018: Detalle ventilación inferior por conducto colectivo vertical.

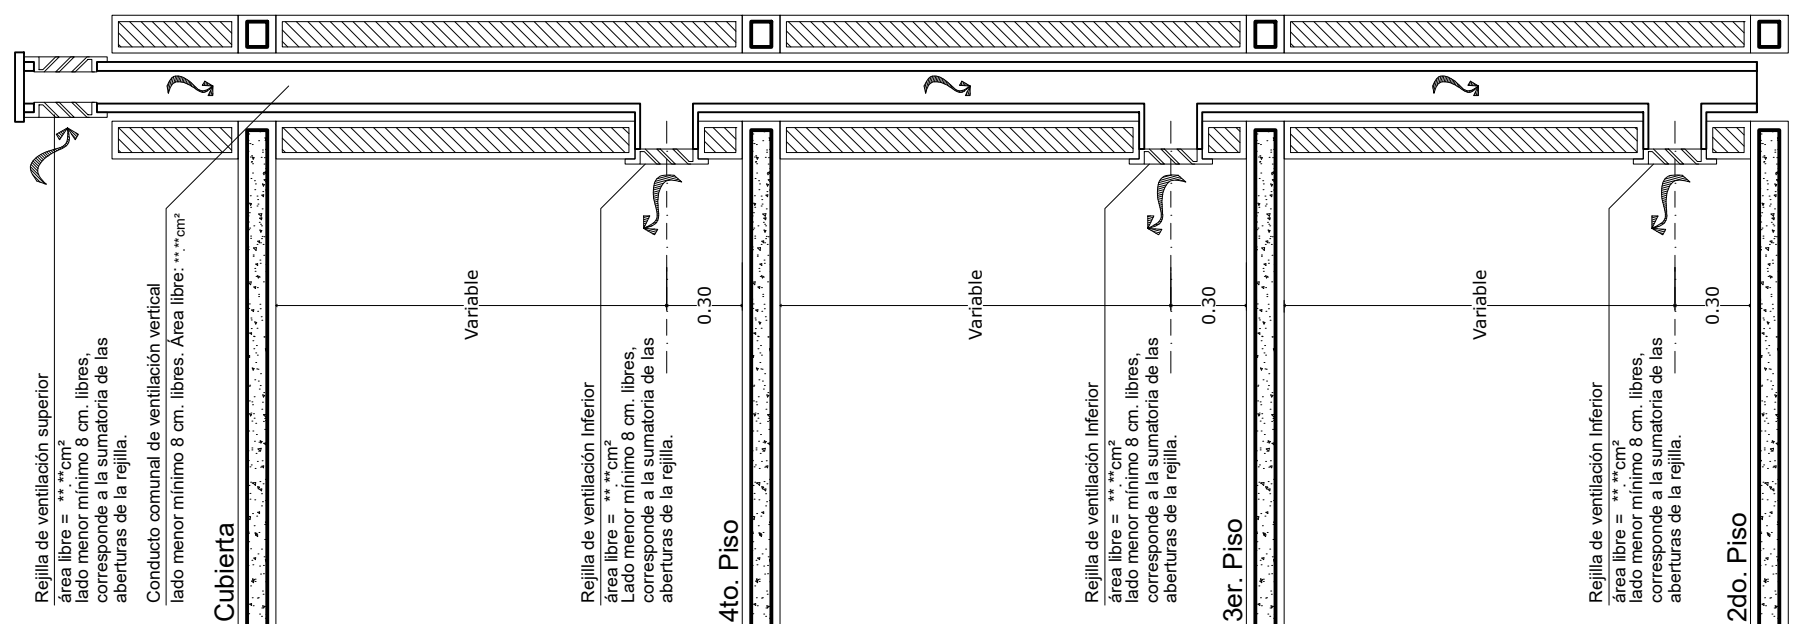

Corte

Detalle:		GSV-504-018		De: 43	
Plancha: 32					
					
Proyecto: Biblioteca de Detalles Constructivos para el Sistema de Suministro de Gas Natural					
Observaciones: -Todas las cotas están dadas en metros, a menos que se especifique lo contrario					
Subsistema de Ventilación					
Contiene: Detalle ventilación superior por conducto colectivo vertical.					
Código: GSV-504-018					
Elaboró: Nueva Edificación Colombia					
Revisó: Normativa Gestión de Red Gas					
Aprobó: Residencial y Pymes					
Escala: 1:20		Fecha: Febrero-2016			
Archivo: GSV-504-018.dwg					
Dibujó: Arq. Pilar Castillo Quintanilla					
Detalle: GSV-504-018				Plancha: 32	
				De: 43	