


# GSV-504-020C: Detalle ventilación nicho centro de medición a ducto vertical.

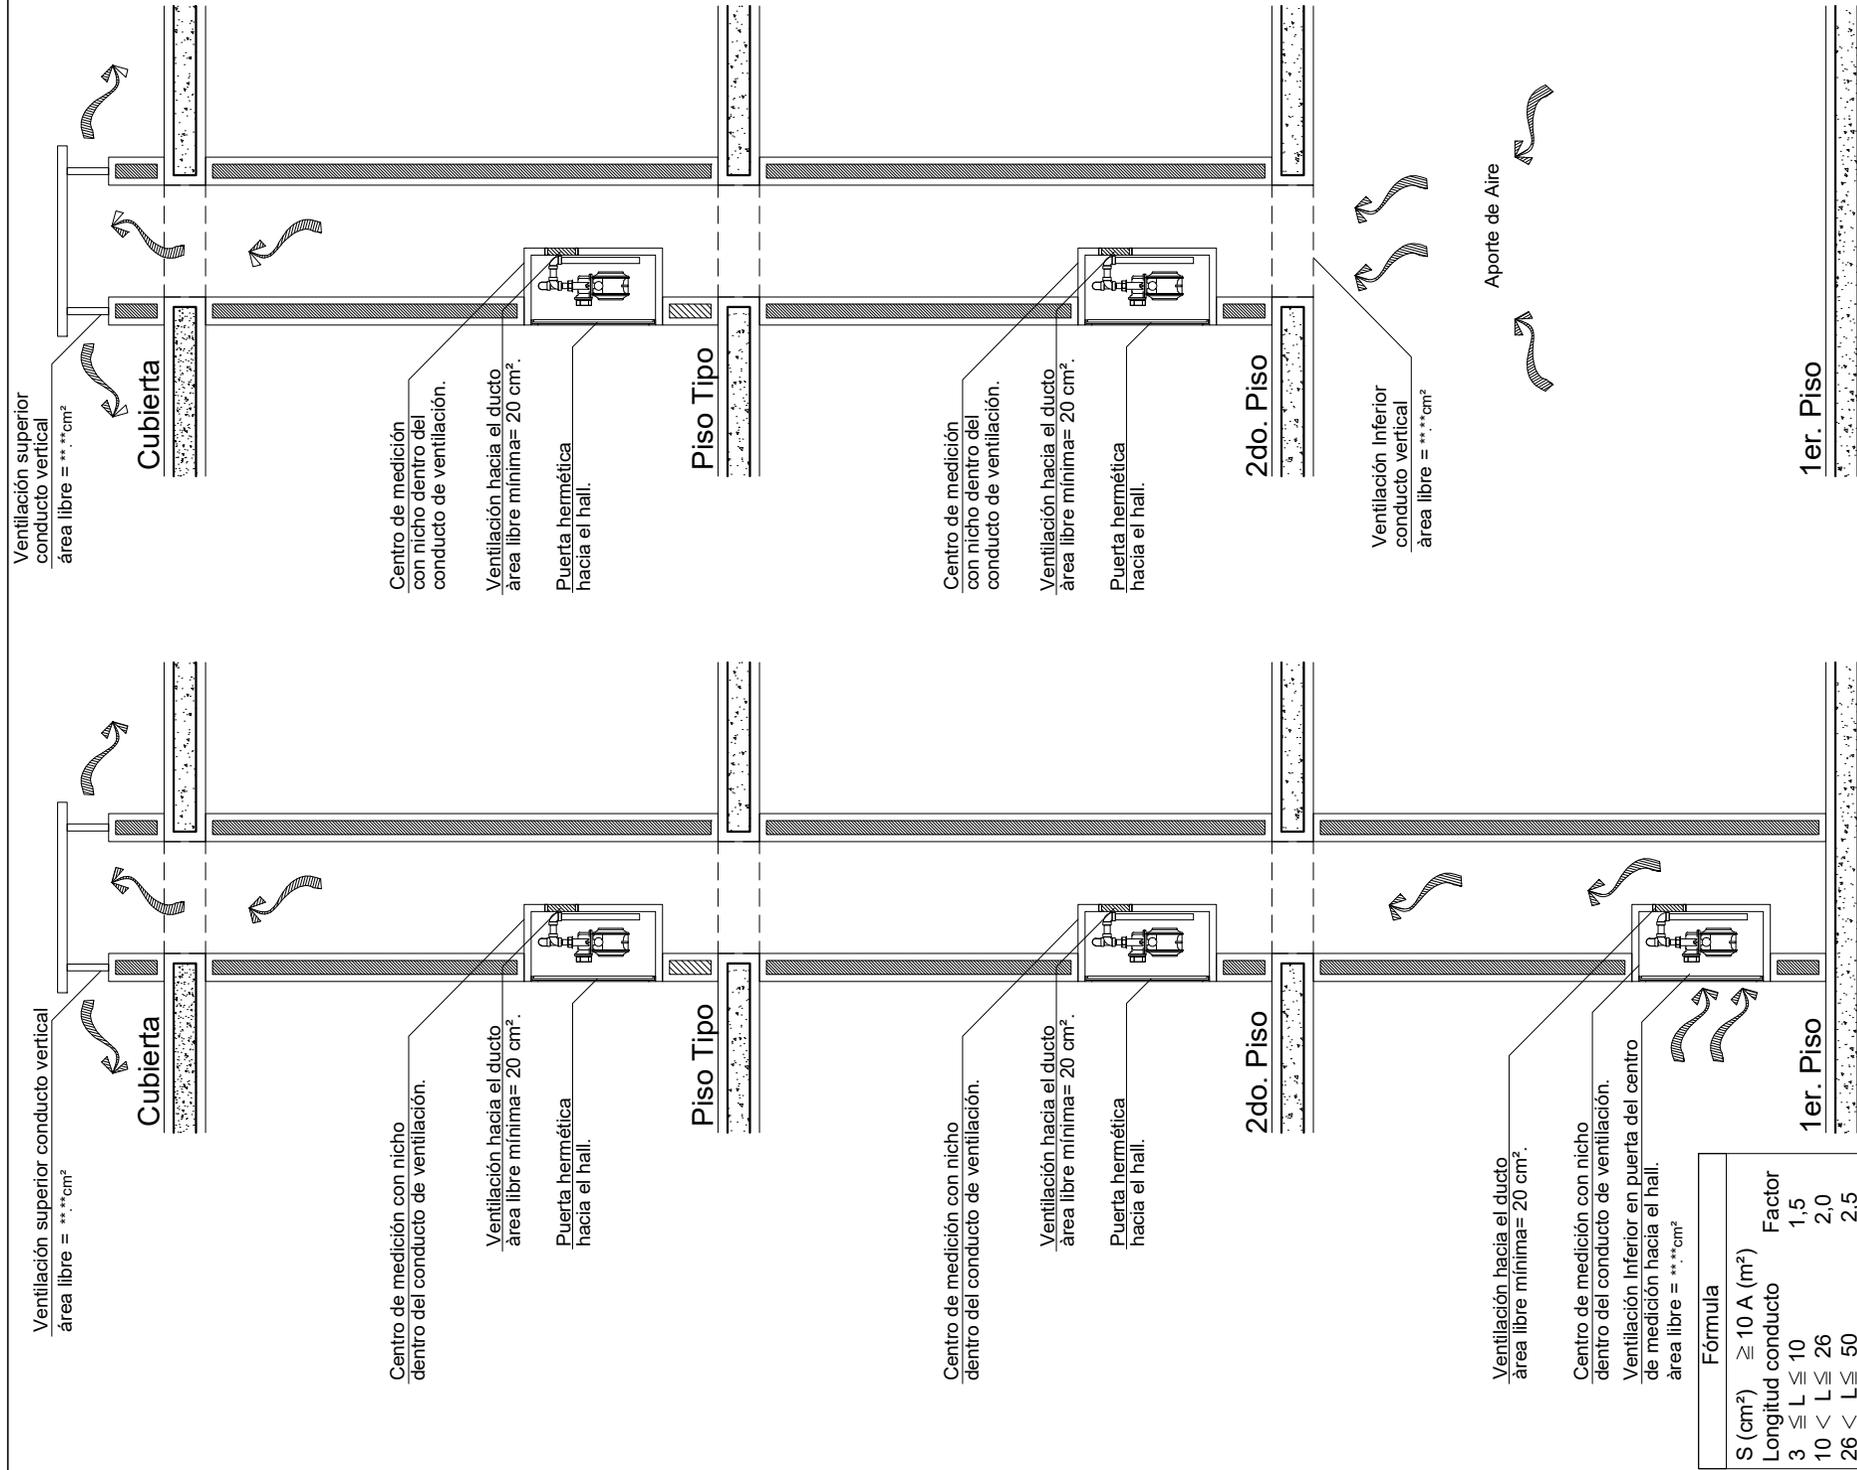

Detalle:		GSV-504-020C	
Plancha:		36	
De:		43	
<b>vanti</b> ✓			
Proyecto:			
Biblioteca de Detalles Constructivos para el Sistema de Suministro de Gas Natural			
Observaciones:			
-Todas las cotas están dadas en metros, a menos que se especifique lo contrario			
<b>Subsistema de Ventilación</b>			
Contiene:			
Detalle ventilación nicho centro de medición a ducto vertical.			
Código:			
<b>GSV-504-020C</b>			
Elaboró:			
Nueva Edificación Colombia			
Revisó:			
Normativa Gestión de Red Gas			
Aprobó: Residencial y Pymes			
Escala:		Fecha:	
<b>Sin</b>		Febrero-2016	
Archivo:			
GSV-504-020C.dwg			
Dibujó:			
Arq. Pilar Castillo Quintanilla			
Detalle:		Plancha:	
GSV-504-020C		36	
		De:	
		43	