GSV-504-021B: Detalle ventilación en cubierta curva de vacío interno donde se realiza ventilación de recintos.

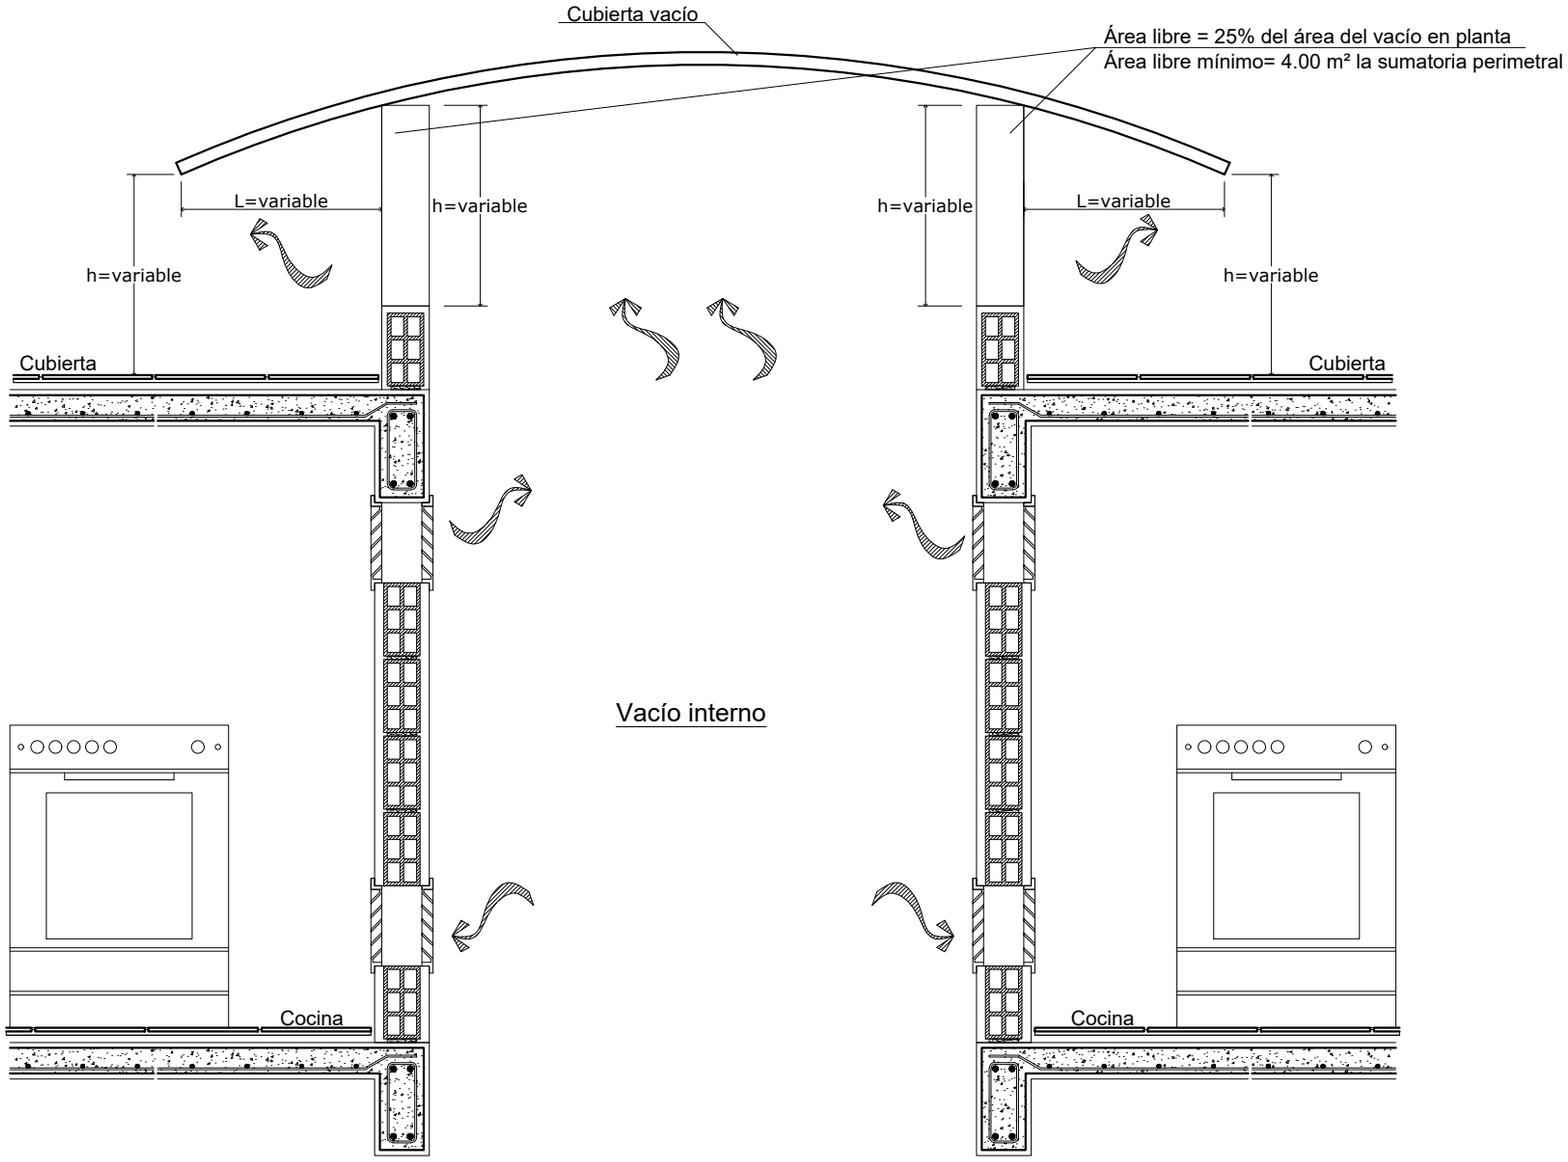

Corte

Detalle: GSV-504-021B	De: 43
	Plancha: 39

vanti

Proyecto:

Biblioteca de Detalles Constructivos para el Sistema de Suministro de Gas Natural

Observaciones:

-Todas las cotas están dadas en metros, a menos que se especifique lo contrario

Subsistema de Ventilación

Contiene:

Detalle ventilación en cubierta curva de vacío interno donde se realiza ventilación de recintos.

Código: GSV-504-021B

Elaboró: Nueva Edificación Colombia

Revisó:

Normativa Gestión de Red Gas

Aprobó: Residencial y Pymes

Escala:	Fecha:
1:20	Febrero-2016

Archivo: GSV-504-021B.dwg

Dibujó: Arq. Pilar Castillo Quintanilla

Detalle:	Plancha:
GSV-504-021B	39
	De: 43