GSV-504-021C: Detalle ventilación en cubierta a dos aguas de vacío interno donde se realiza ventilación de recintos.

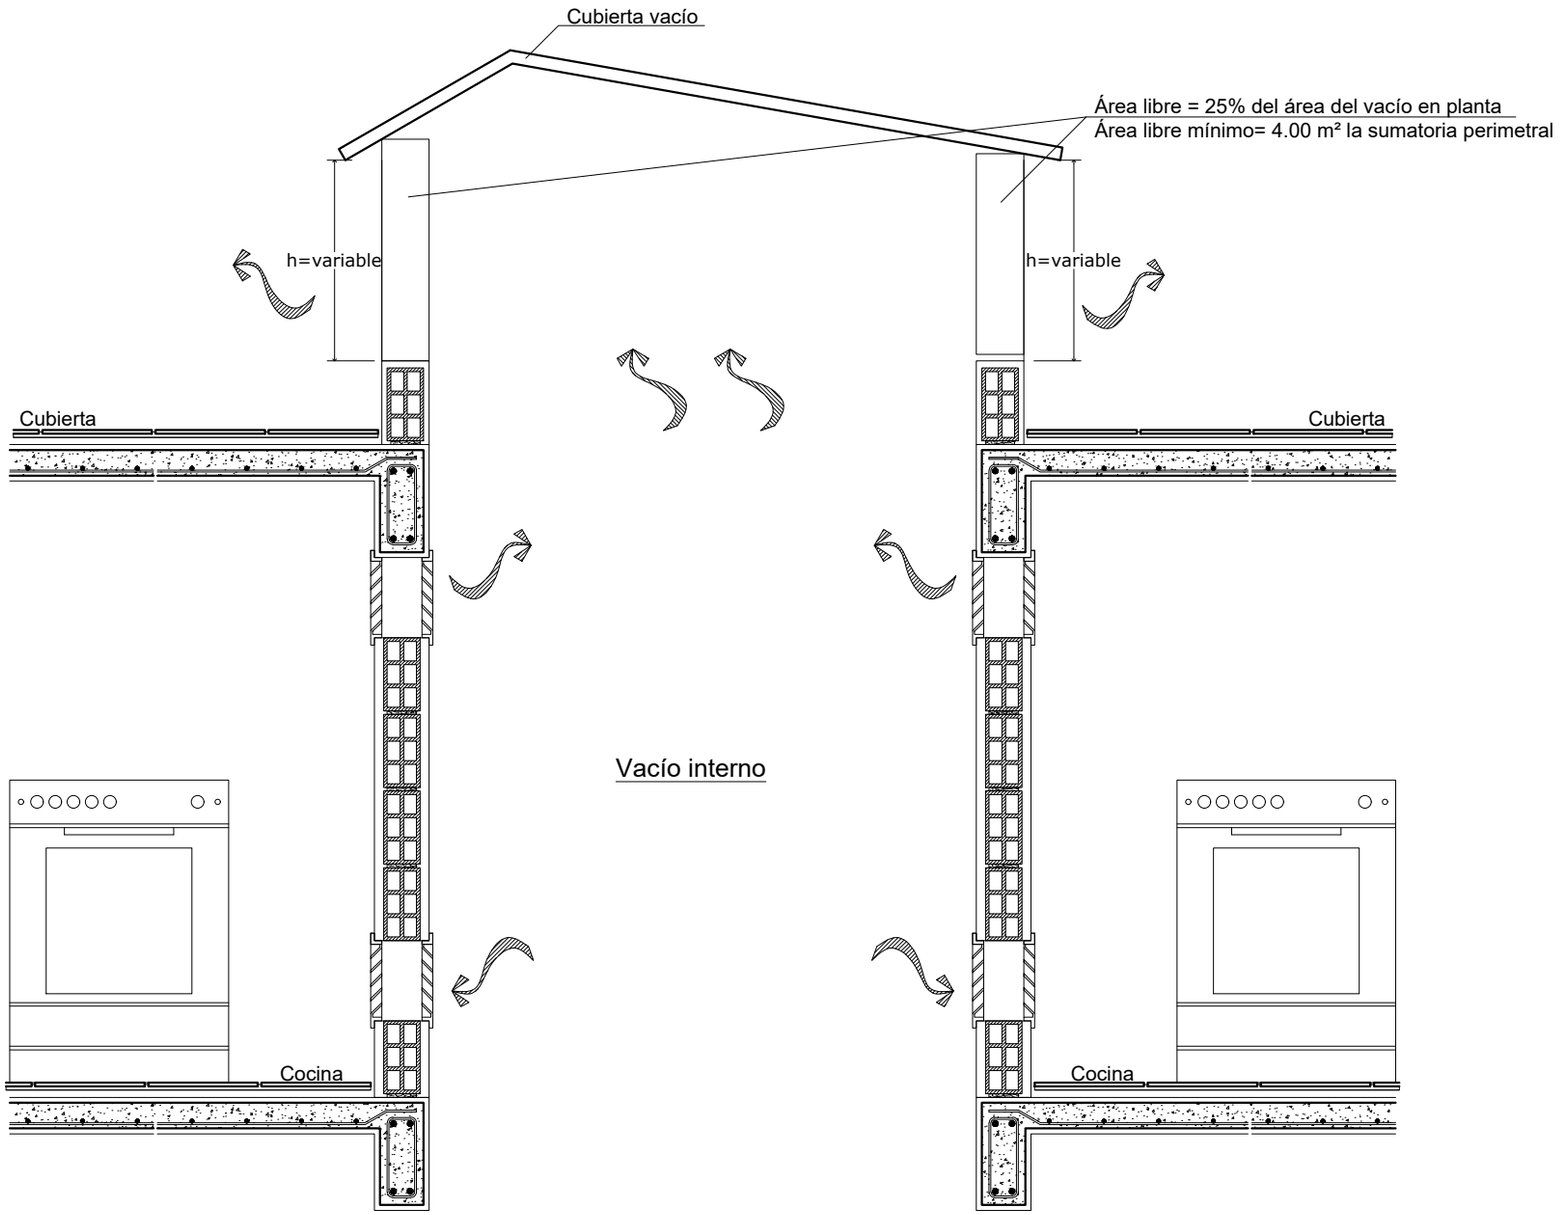

Corte

Detalle: GSV-504-021C	De: 43
	Plancha: 40

vanti

Proyecto:

Biblioteca de Detalles Constructivos para el Sistema de Suministro de Gas Natural

Observaciones:

-Todas las cotas están dadas en metros, a menos que se especifique lo contrario

Subsistema de Ventilación

Contiene:

Detalle ventilación en cubierta a dos aguas de vacío interno donde se realiza ventilación de recintos.

Código: GSV-504-021C

Elaboró: Nueva Edificación Colombia

Revisó: Normativa Gestión de Red Gas

Aprobó: Residencial y Pymes

Escala: 1:20

Fecha: Febrero-2016

Archivo: GSV-504-021C.dwg

Dibujó: Arq. Pilar Castillo Quintanilla

Detalle: GSV-504-021C

Plancha: 40

De: 43