GSV-504-022B: Detalle ventilación en cubierta curva de vacío interno donde se realiza ventilación de recintos y evacuación de los productos de la combustión.

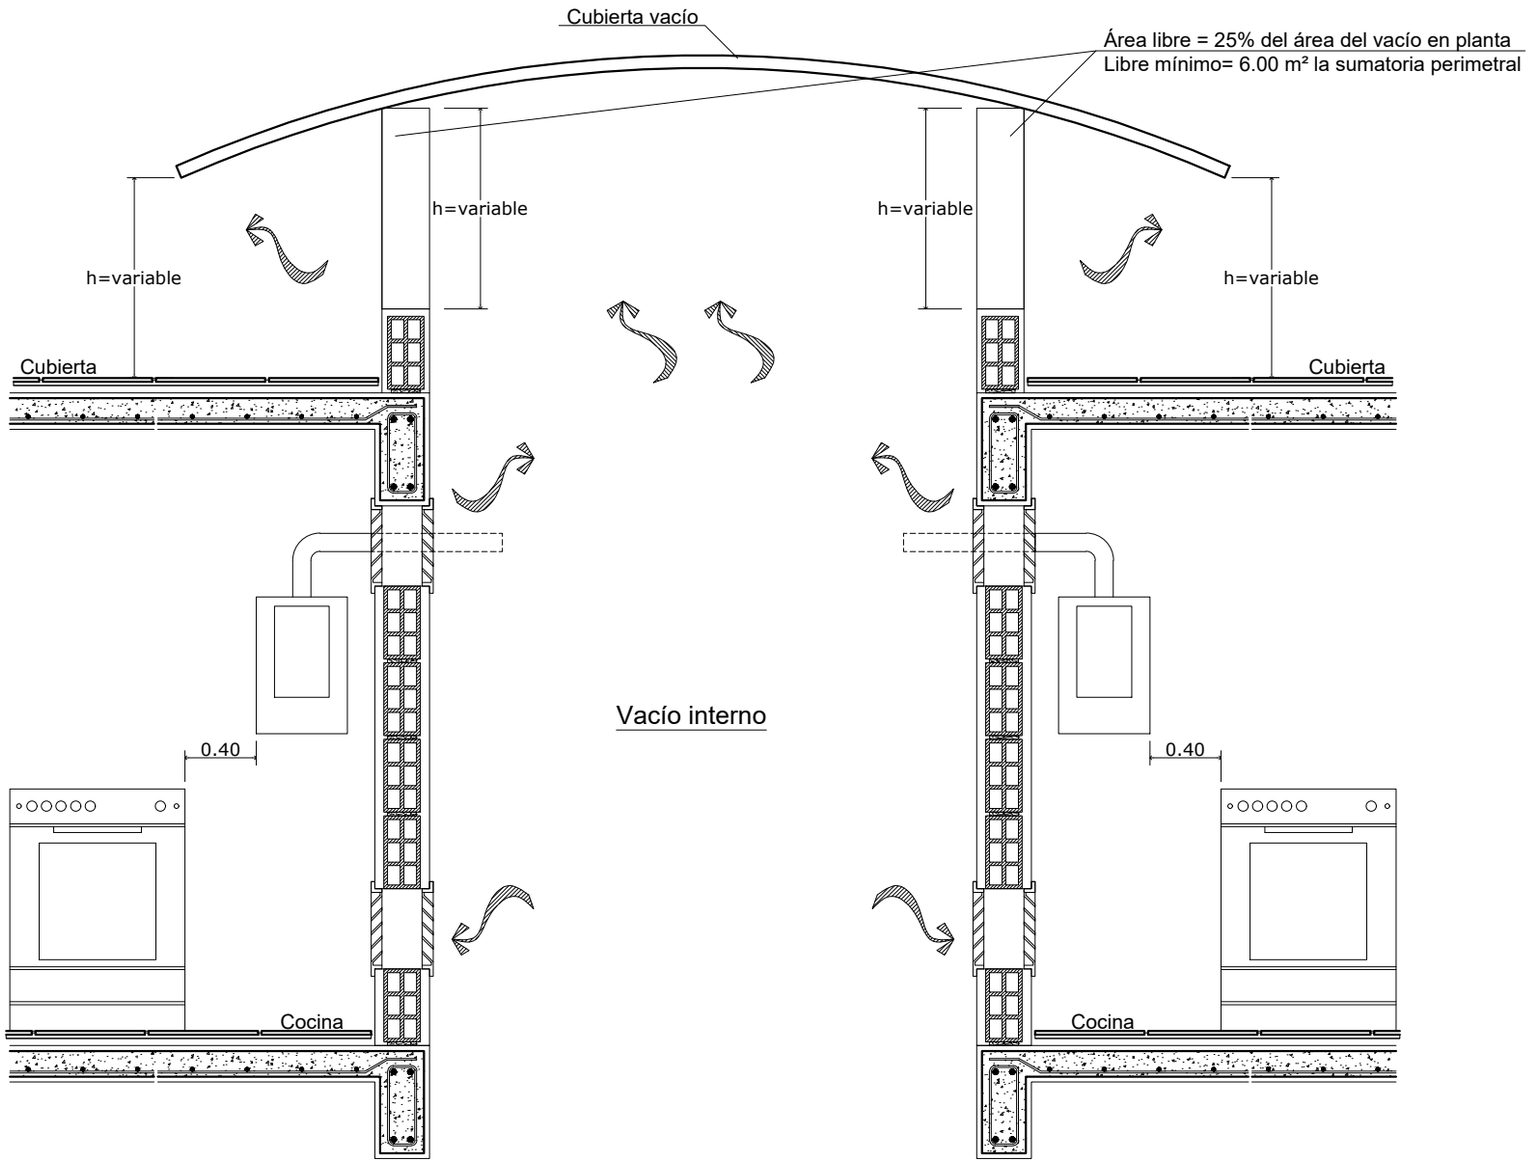

Corte

Detalle: GSV-504-022B	Plancha: 42 / De: 43

vanti

Proyecto:
Biblioteca de Detalles Constructivos para el Sistema de Suministro de Gas Natural

Observaciones:
-Todas las cotas están dadas en metros, a menos que se especifique lo contrario

Subsistema de Ventilación

Contiene:
Detalle entilación en cubierta curva de vacío interno donde se realiza ventilación de recintos y evacuación de los productos de la combustión.

Código: GSV-504-022B

Elaboró: Nueva Edificación Colombia

Revisó: Normativa Gestión de Red Gas

Aprobó: Residencial y Pymes

Escala:	Fecha:
1:20	Febrero-2016

Archivo: GSV-504-022B.dwg

Dibujó: Arq. Pilar Castillo Quintanilla

Detalle:	Plancha:
GSV-504-022B	42
	De: 43