GSV-504-022C: Detalle ventilación en cubierta a dos aguas de vacío interno donde se realiza ventilación de recintos y evacuación de los productos de la combustión.

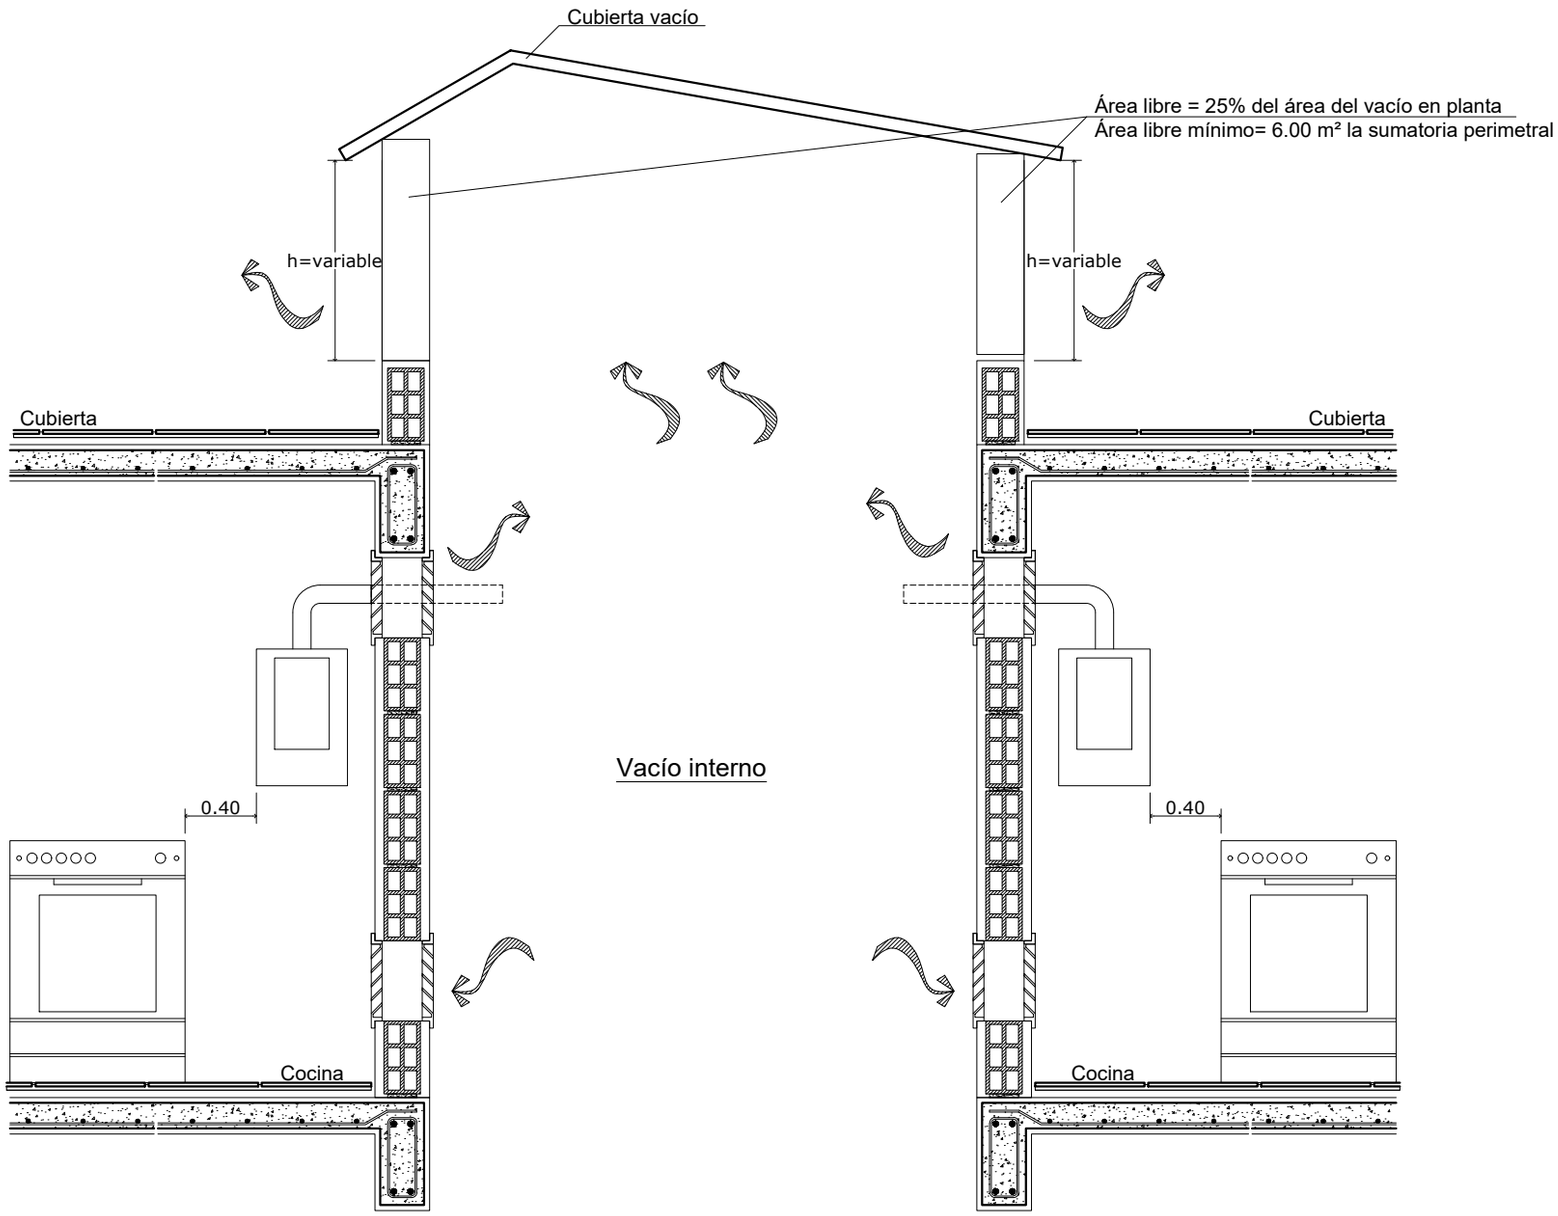

Corte

Detalle: GSV-504-022C
Plancha: 43
De: 43

vanti

Proyecto:
Biblioteca de Detalles Constructivos para el Sistema de Suministro de Gas Natural

Observaciones:
-Todas las cotas están dadas en metros, a menos que se especifique lo contrario

Subsistema de Ventilación

Contiene:
Detalle ventilación en cubierta a dos aguas de vacío interno donde se realiza ventilación de recintos y evacuación de los productos de la combustión.

Código: GSV-504-022C

Elaboró: Nueva Edificación Colombia

Revisó: Normativa Gestión de Red Gas

Aprobó: Residencial y Pymes

Escala: 1:20

Fecha: Febrero-2016

Archivo: GSV-504-022C.dwg

Dibujó: Arq. Pilar Castillo Quintanilla

Detalle: GSV-504-022C

Plancha: 43

De: 43