
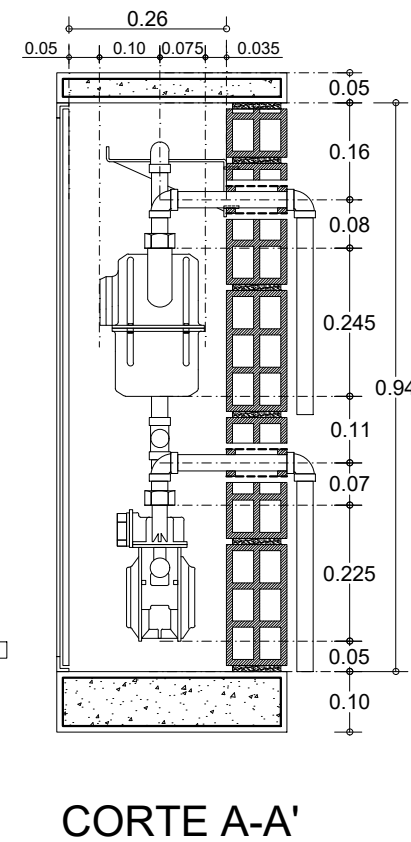
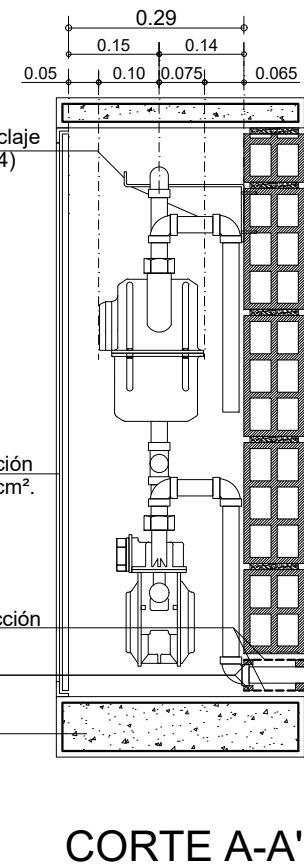
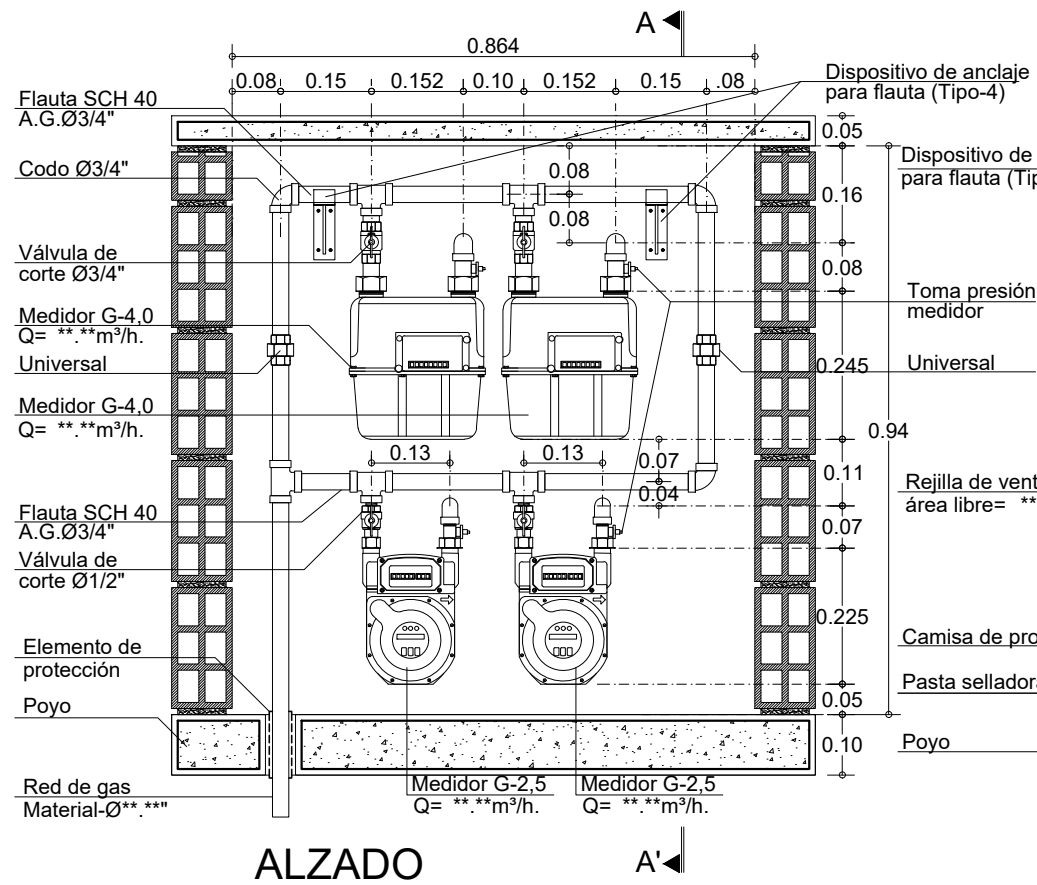


GSM-502-AS4H-10: Centro de medición con regulación de primera etapa. 2 medidores G4.0 y 2 medidores G2.5. Horizontales. (Se realiza medición en 2 psig)

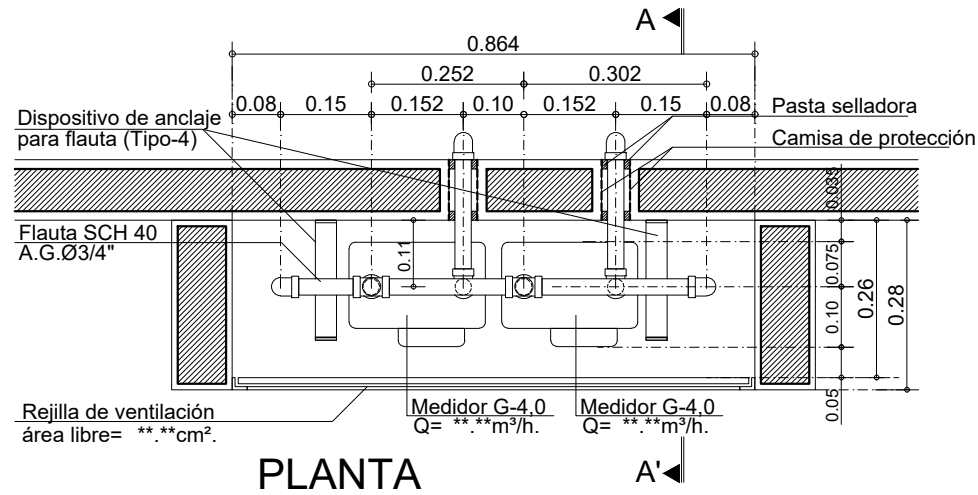

99	GSM-502-AS4H-10
De: 37	Detalle: Plancha:
vanti	
Proyecto: Biblioteca de Detalles Constructivos para el Sistema de Suministro de Gas Natural	
Observaciones: -Todas las cotas están dadas en metros, a menos que se especifique lo contrario	
Subsistema de Medición	
Contiene: Centro de medición con regulación de primera etapa. 2 medidores G4.0 y 2 medidores G2.5. Horizontales. (Se realiza medición en 2 psig)	
Código: GSM-502-AS4H-10	
Elaboró: Nueva Edificación Colombia	
Revisó:	
Normativa Gestión de Red Gas	
Aprobó: Residencial y Pymes	
Escala: 1:12.5	Fecha: Noviembre 2020
Archivo: GSM-502-AS4H-10.dwg	
Dibujó: Arq. Pilar Castillo Quintanilla	
Detalle: GSM-502-AS4H-10	Plancha: 37
	De: 66