
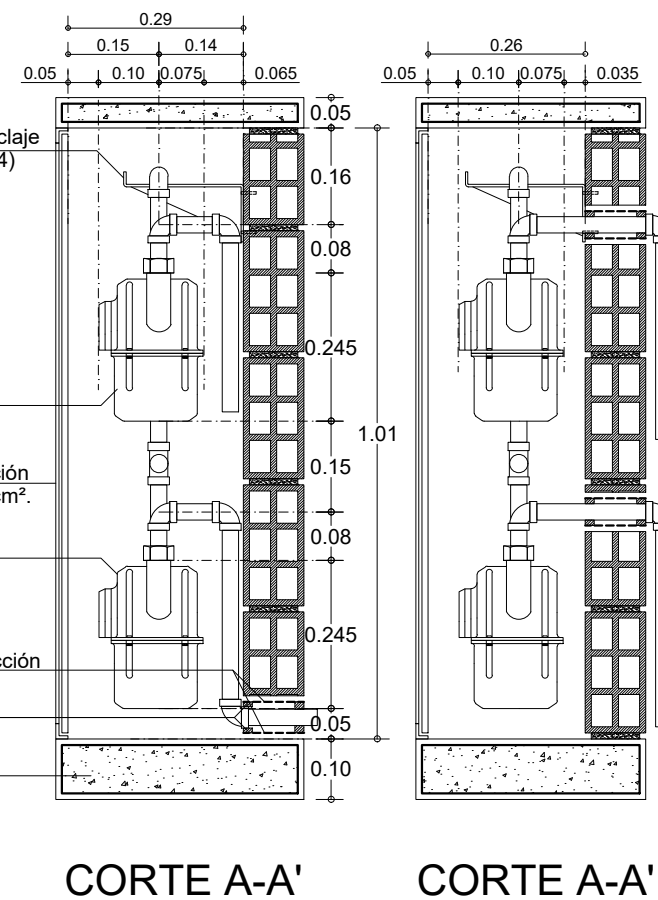
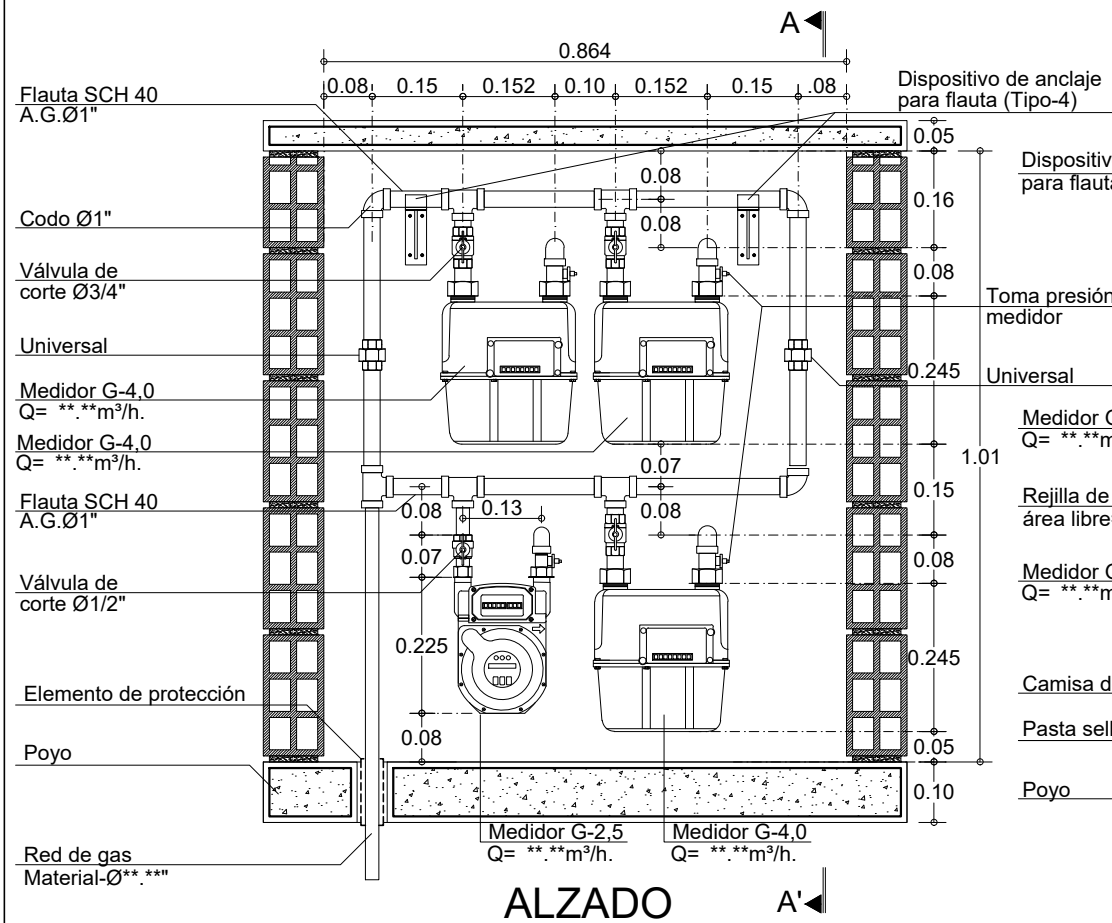


GSM-502-AS4H-12: Centro de medición con regulación de primera etapa. 3 medidores G4.0 y 1 medidor G2.5. Horizontales. (Se realiza medición en 2 psig)

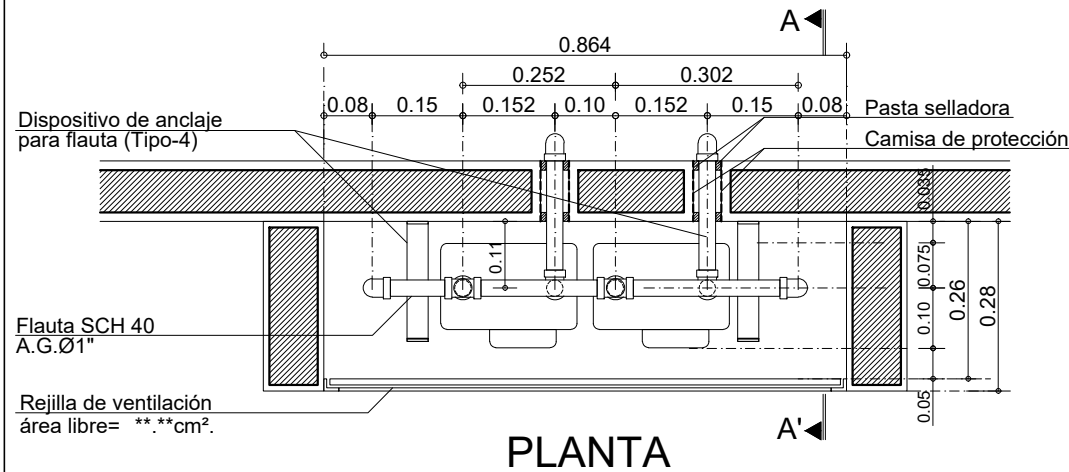

vanti ✓

Proyecto:

Biblioteca de Detalles
Constructivos para el Sistema de
Suministro de Gas Natural

Observaciones:

-Todas las cotas están dadas en
metros, a menos que se
especifique lo contrario

Subsistema de Medición

Contiene:

Centro de medición con
regulación de primera etapa.
3 medidores G4.0 y 1 medidor
G2.5. Horizontales. (Se realiza
medición en 2 psig)

Código:

GSM-502-AS4H-12

Elaboró:

Nueva Edificación
Colombia

Revisó:

Normativa Gestión de Red Gas

Aprobó:

Residencial y Pymes

Escala:

1:12.5

Fecha:

Noviembre 2020

Archivo:

GSM-502-AS4H-12.dwg

Dibujó:

Arq. Pilar Castillo Quintanilla

Detalle:

GSM-502-AS4H-12

Plancha:

39

De:

66