
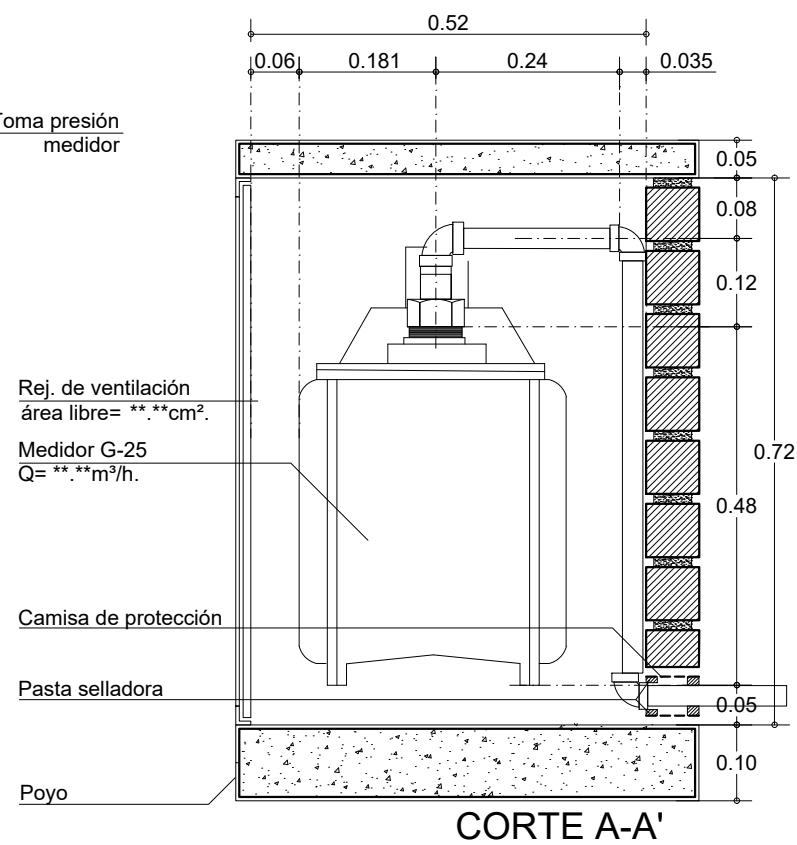
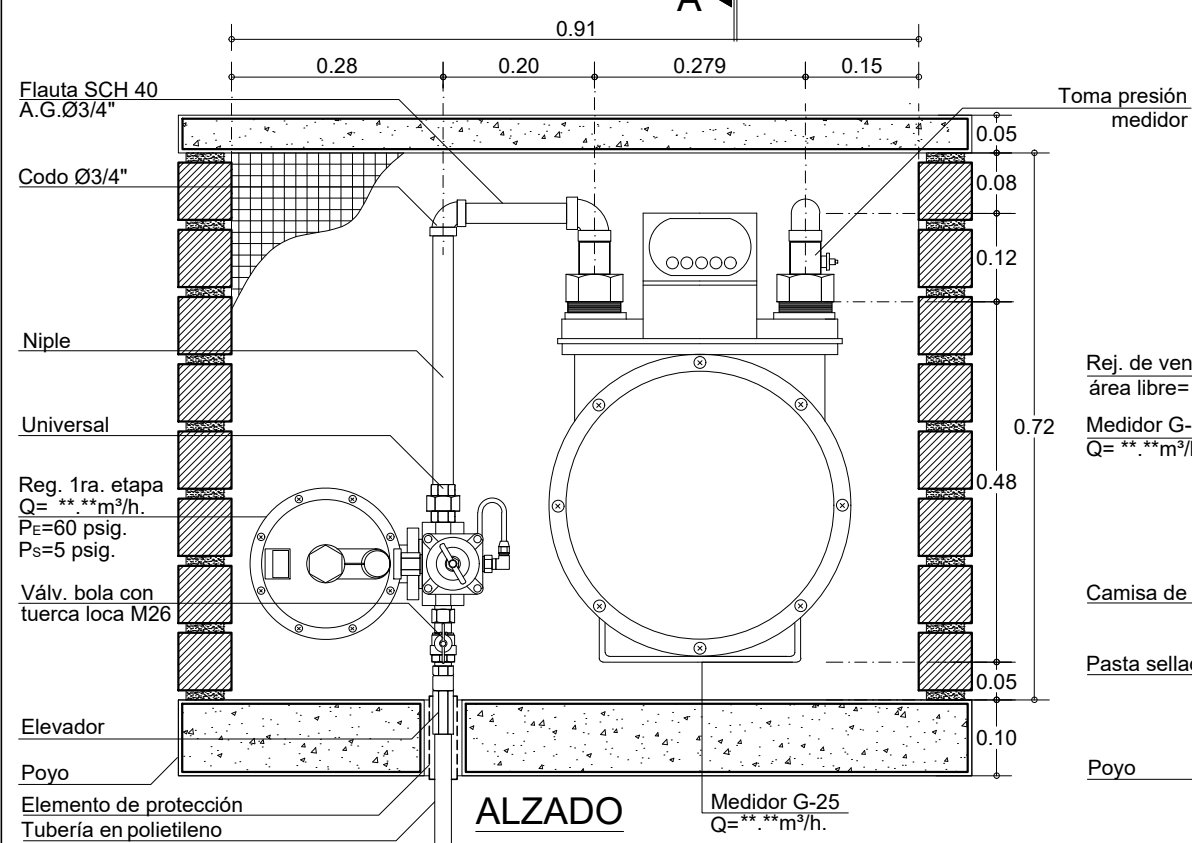


GSM-502-PE1H-5 Centro de medición con regulación de primera etapa. Medidor G-25 hasta 40m³/h.

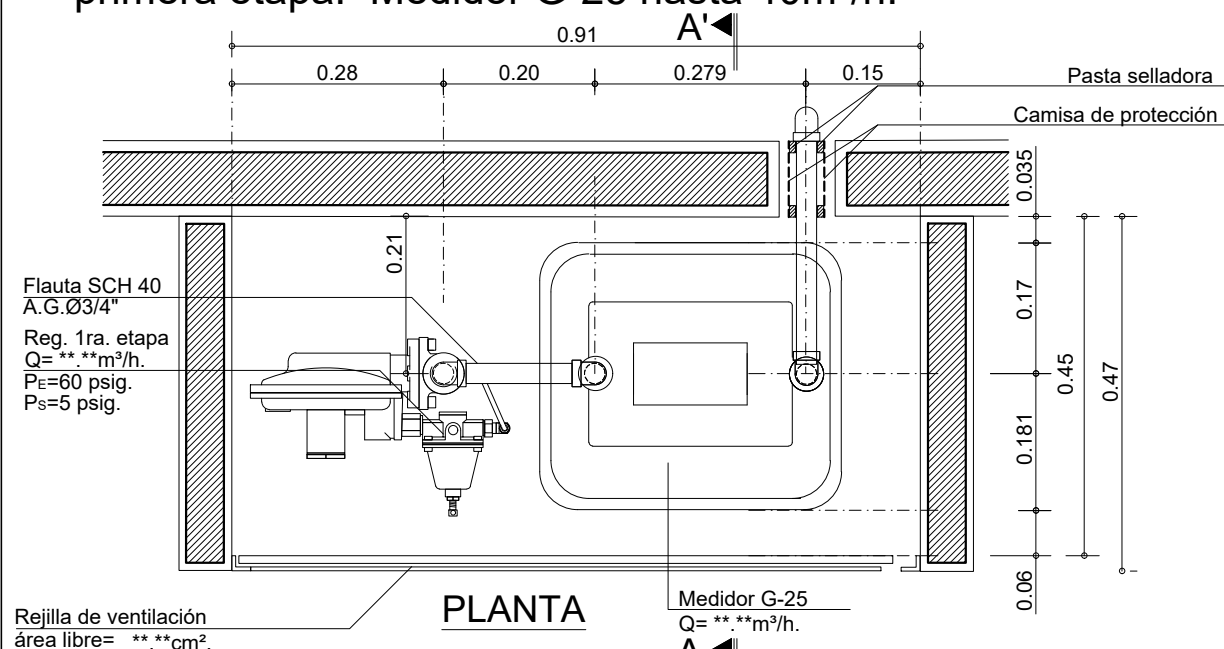

25

GSM-502-PE1H-5

Detalle:

De:
Plancha:

vanti

Proyecto:

Biblioteca de Detalles
Constructivos para el Sistema de
Suministro de Gas Natural

Observaciones:

-Todas las cotas están dadas en
metros, a menos que se
especifique lo contrario

Subsistema de Medición

Contiene:

Centro de medición con
regulación de primera etapa.
Medidor G-25 hasta 40m³/h.

Código:

GSM-502-PE1H-5

Elaboró:

Nueva Edificación
Colombia

Revisó:

Normativa Gestión de Red Gas

Aprobó: Residencial y Pymes

Escala:

1:10

Fecha:

Enero-2017

Archivo:

GSM-502-PE1H-5.dwg

Dibujó:

Arq. Pilar Castillo Quintanilla

Detalle:

GSM-502-PE1H-5

Plancha:

11

De:

25