
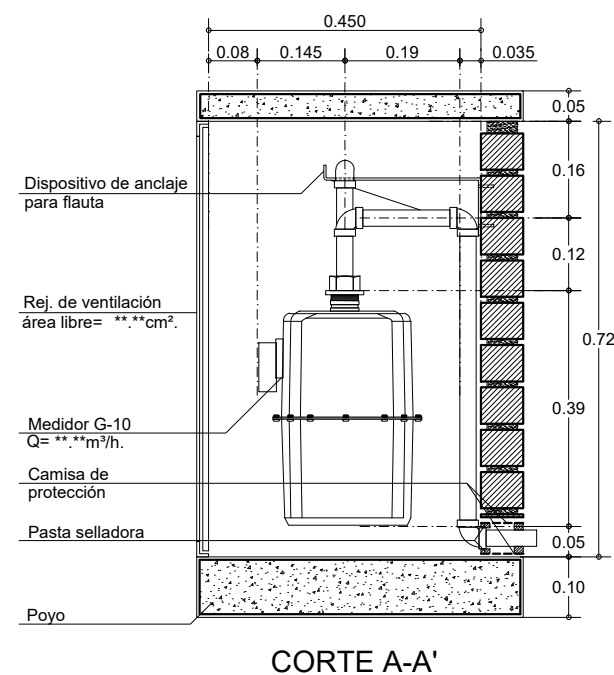
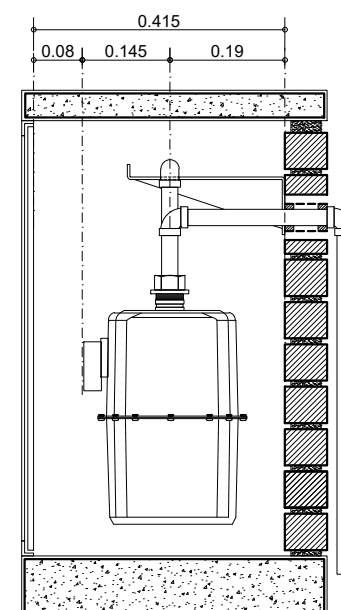
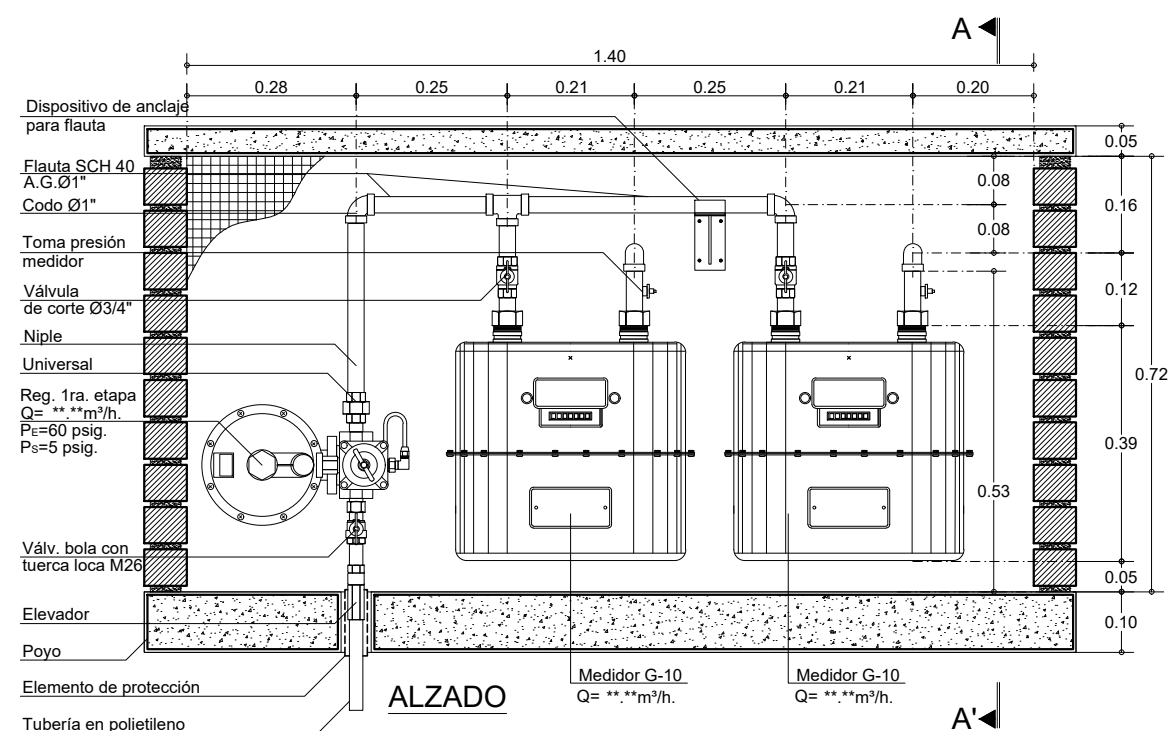


GSM-502-PE2H-3: Centro de medición con regulación de primera etapa. 2 medidores G10. Horizontales, hasta 16 m³/h cada uno.

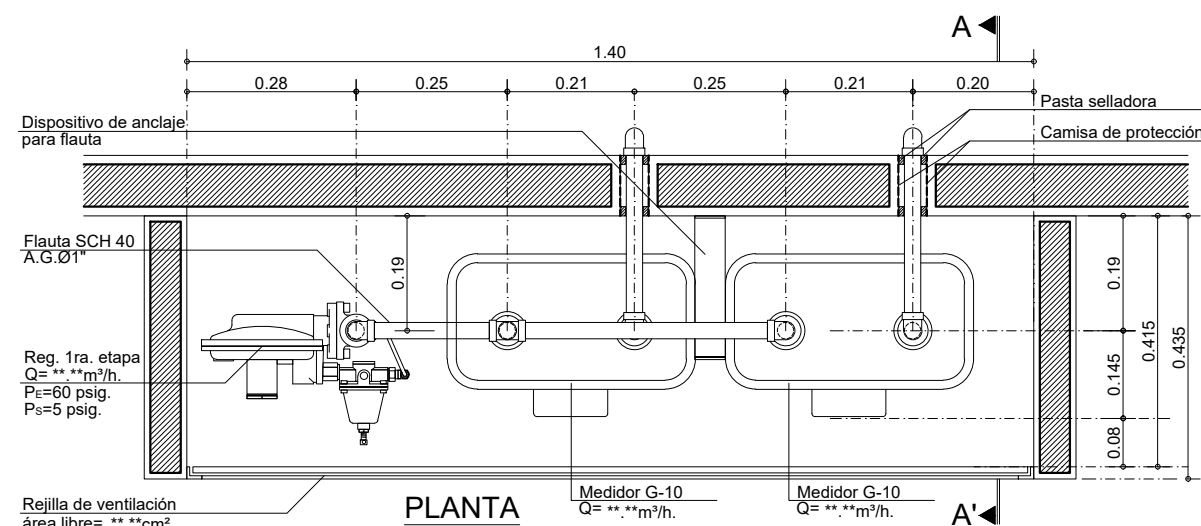

vanti

Proyecto:

Biblioteca de Detalles
Constructivos para el Sistema de
Suministro de Gas Natural

Observaciones:

-Todas las cotas están dadas en
metros, a menos que se
especifique lo contrario

Subsistema de Medición

Contiene:

Centro de medición con
regulación de primera etapa. 2
medidores G10.
horizontales, hasta 16m³/h c/u.

Código:

GSM-502-PE2H-3

Elaboró:

Nueva Edificación
Colombia

Revisó:

Normativa Gestión de Red Gas

Aprobó: Residencial y Pymes

Escala:

1:12.5

Fecha:

Octubre 2020

Archivo:

GSM-502-PE2H-3.dwg

Dibujó:

Arq. Pilar Castillo Quintanilla

Detalle:

GSM-502-PE2H-3

Plancha:

12

De:

54