
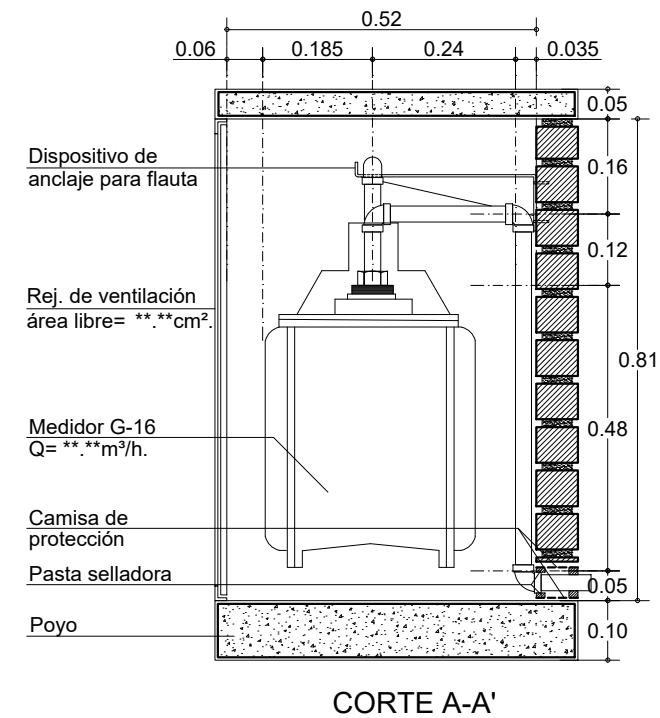
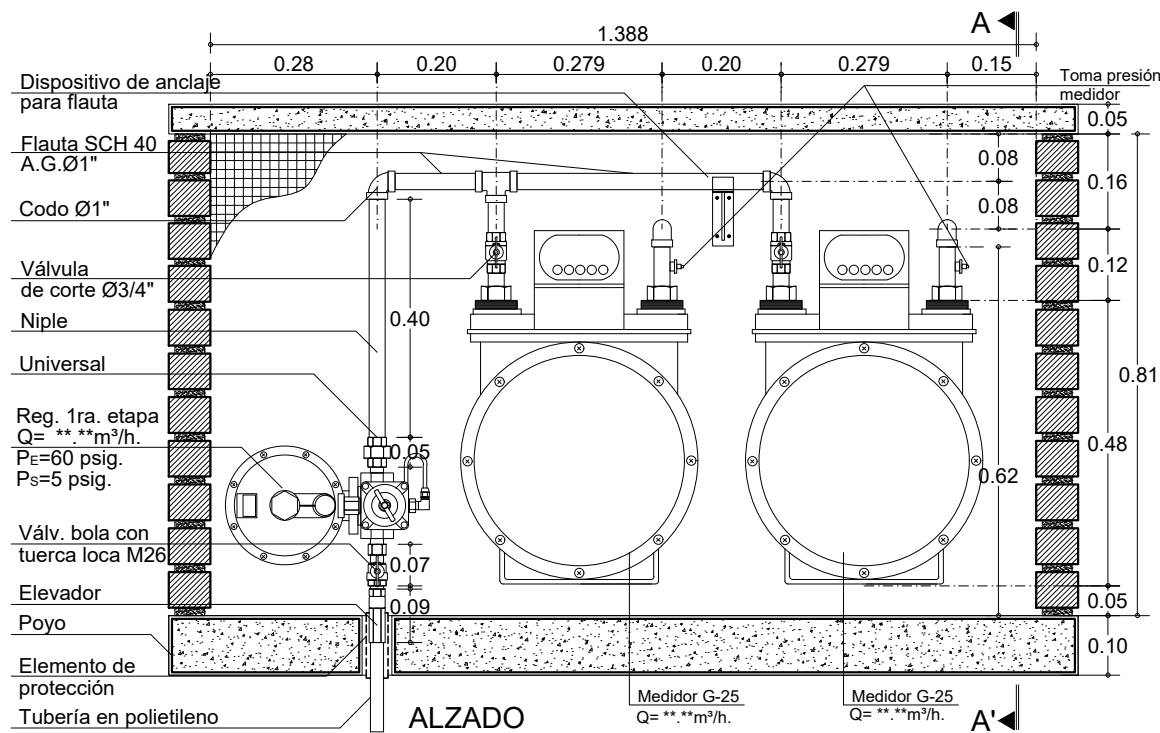
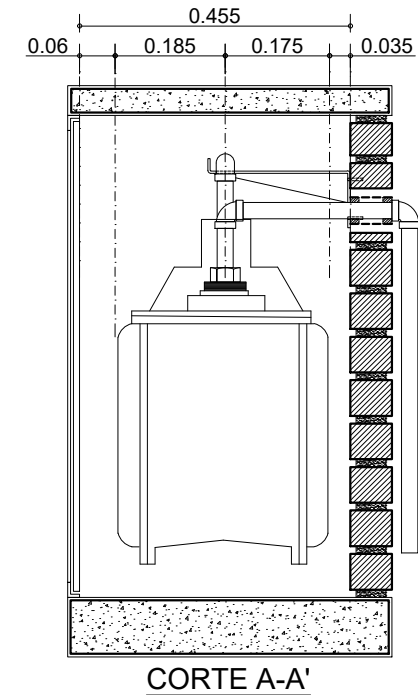


GSM-502-PE2H-5: Centro de medición con regulación de primera etapa. 2 medidores G25 horizontales, hasta 40 m³/h cada uno.

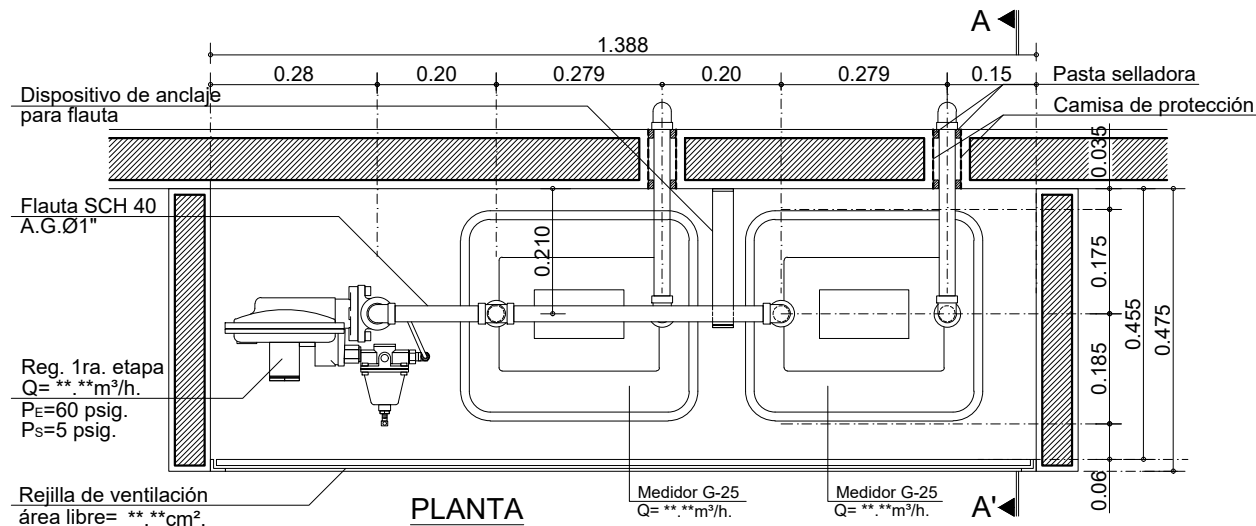

De:
Plancha:

GSM-502-PE2H-5

Detalle:

vanti

Proyecto:

Biblioteca de Detalles
Constructivos para el Sistema de
Suministro de Gas Natural

Observaciones:

-Todas las cotas están dadas en
metros, a menos que se
especifique lo contrario

Subsistema de Medición

Contiene:

Centro de medición con
regulación de primera etapa.
2 medidores G25,
horizontales 25 m³/h c/u.

Código:

GSM-502-PE2H-5

Elaboró:

Nueva Edificación
Colombia

Revisó:

Normativa Gestión de Red Gas

Aprobó: Residencial y Pymes

Escala:

1:12.5

Fecha:

Octubre 2020

Archivo:

GSM-502-PE2H-5.dwg

Dibujó:

Arq. Pilar Castillo Quintanilla

Detalle:

GSM-502-PE2H-5

Plancha:

14

De:

54