
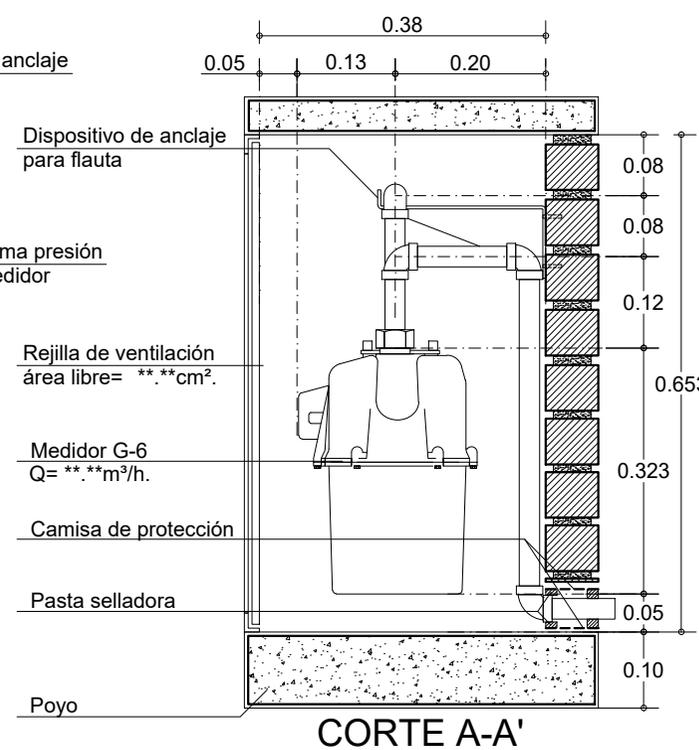
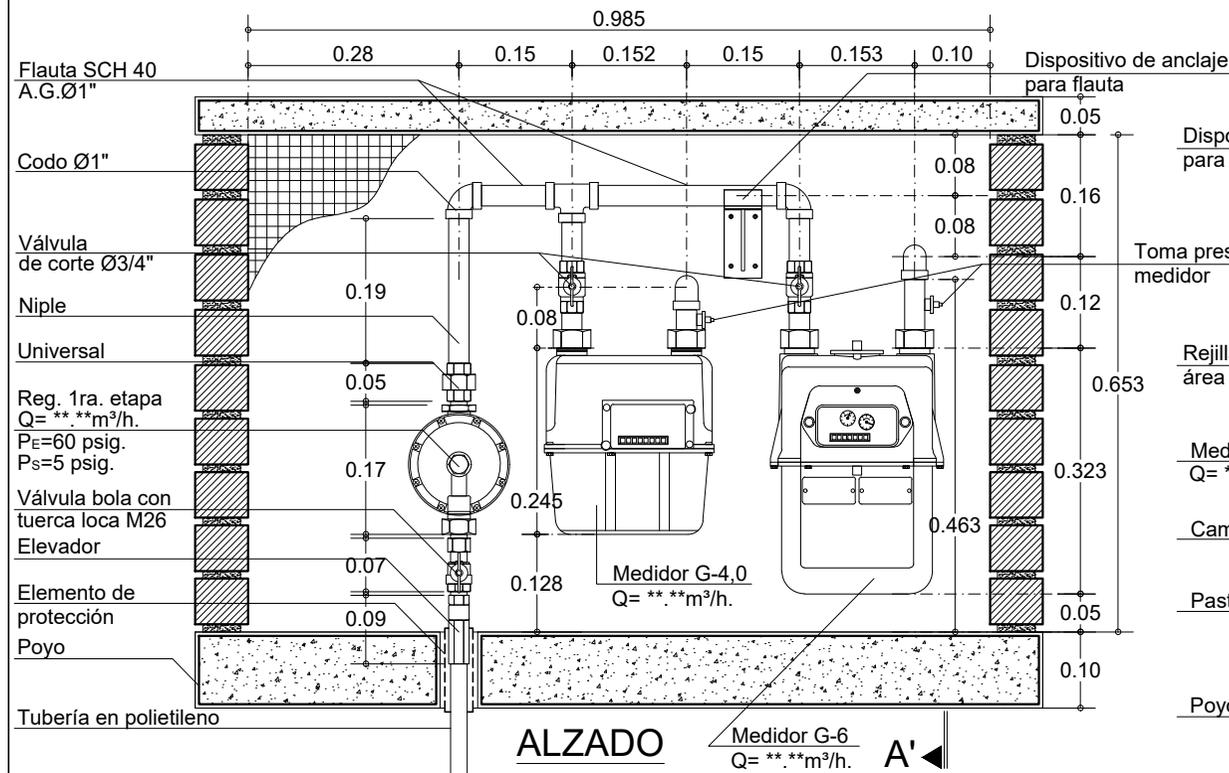
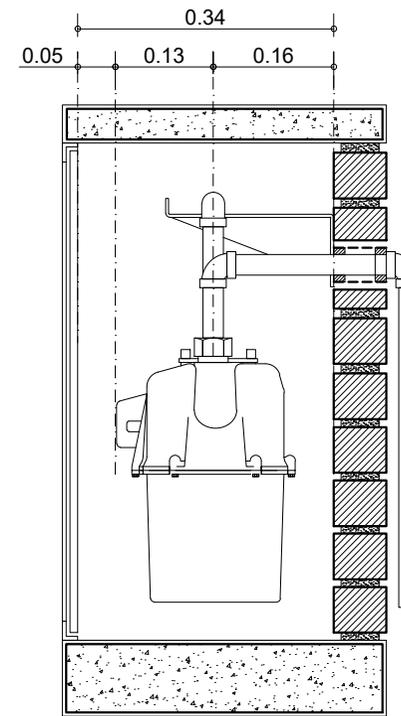


GSM-502-PE2H-6: Centro de medición con regulación de primera etapa. 2 medidores: G-4,0 con G-6 (hasta 10m³/h) Horizontales.

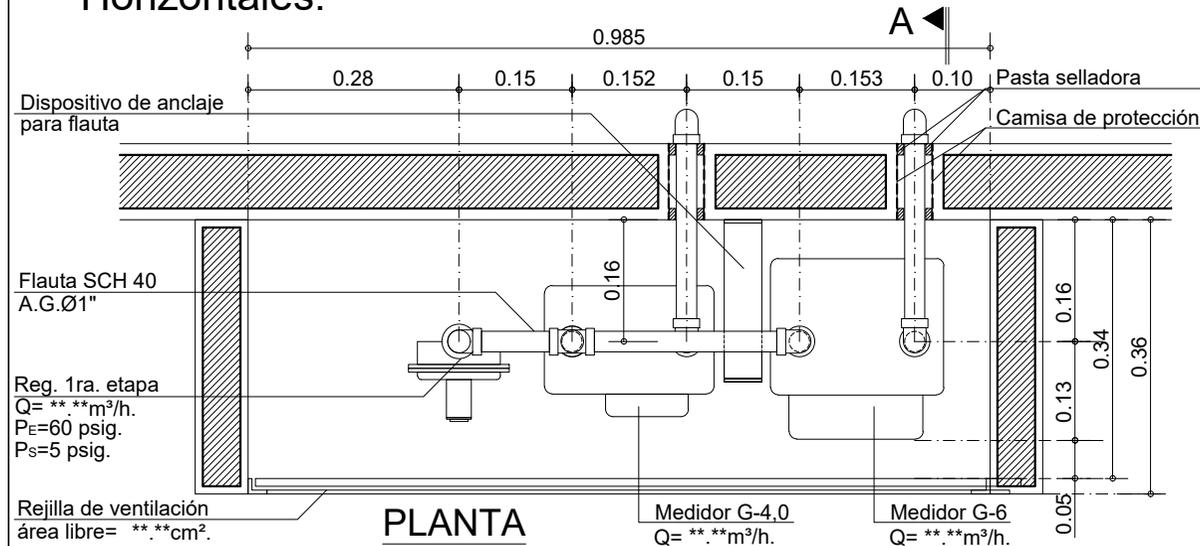

De: 54	GSM-502-PE2H-6	
Plancha: 15	Detalle:	
vanti		
Proyecto: Biblioteca de Detalles Constructivos para el Sistema de Suministro de Gas Natural		
Observaciones: -Todas las cotas están dadas en metros, a menos que se especifique lo contrario		
Subsistema de Medición		
Contiene: Centro de medición con regulación de primera etapa. 2 medidores: G-4,0 con G-6 (hasta 10m ³ /h). Horizontales.		
Código: GSM-502-PE2H-6		
Elaboró: Nueva Edificación Colombia		
Revisó:		
Normativa Gestión de Red Gas		
Aprobó: Residencial y Pymes		
Escala: 1:10	Fecha: Septiembre 2020	
Archivo: GSM-502-PE2H-6.dwg		
Dibujó: Arq. Pilar Castillo Quintanilla		
Detalle: GSM-502-PE2H-6	Plancha: 15	De: 54