
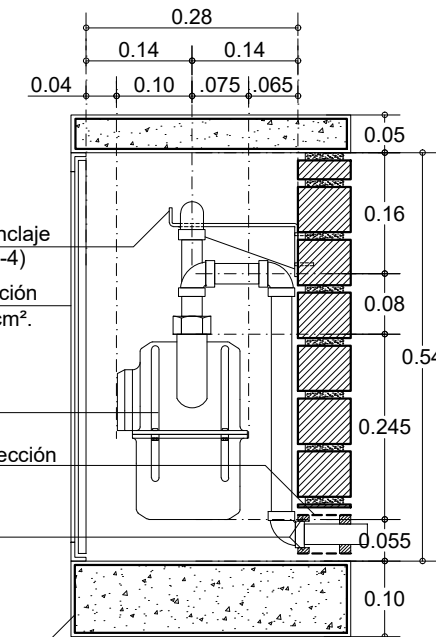
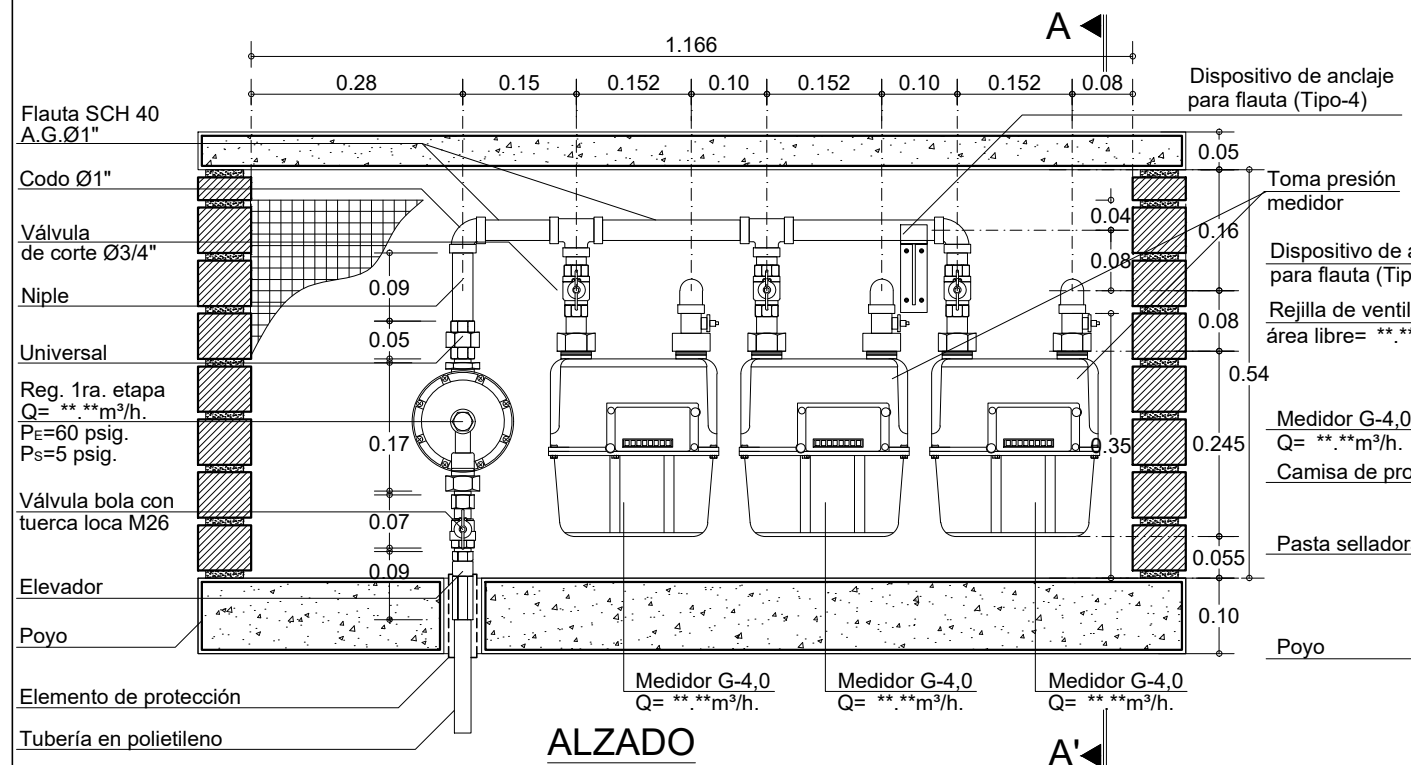
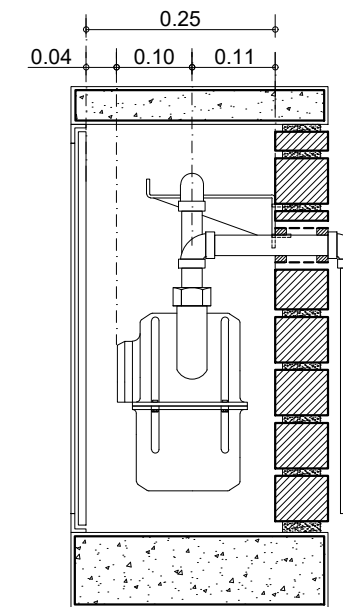


GSM-502-PE3H-1: Centro de medición con regulación de primera etapa. 3 Medidores G4.0. Horizontales.

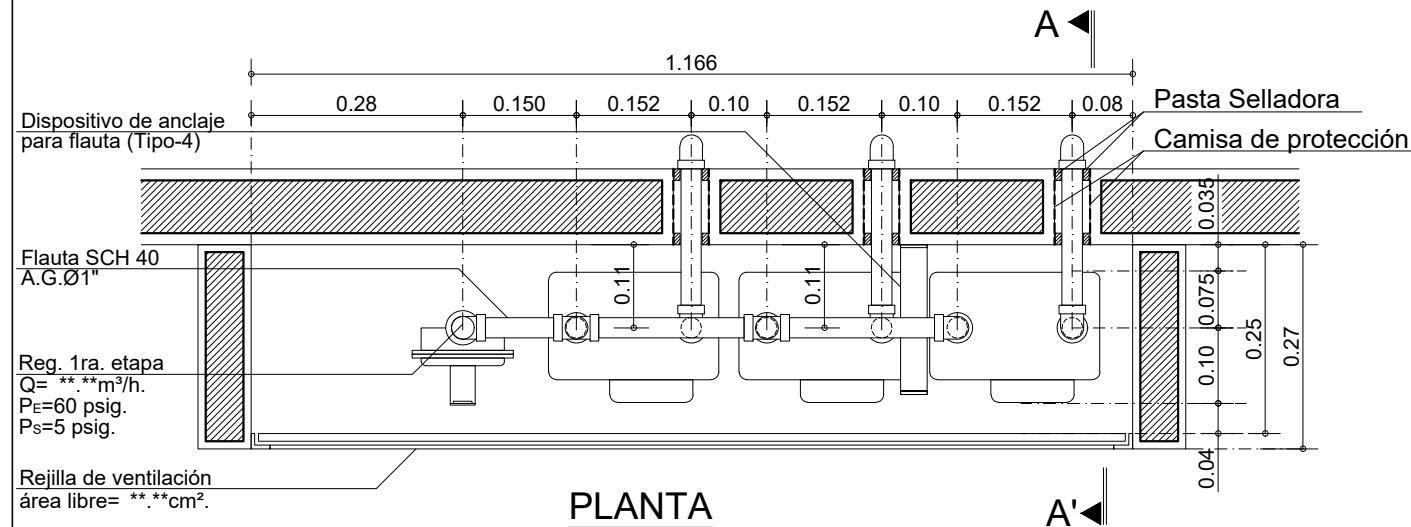

55		De: GSM-502-PE3H-1		Detalle:
16		Plancha:		
vanti				
Proyecto:				
Biblioteca de Detalles Constructivos para el Sistema de Suministro de Gas Natural				
Observaciones:				
Todas las cotas están dadas en metros, a menos que se especifique lo contrario				
Subsistema de Medición				
Contiene:				
Centro de medición con regulación de primera etapa. 3 medidores G4.0. Horizontales.				
Código:				
GSM-502-PE3H-1				
Elaboró:				
Nueva Edificación Colombia				
Revisó:				
Normativa Gestión de Red Gas				
Aprobó: Residencial y Pymes				
Escala:		Fecha:		
1:10		Septiembre 2020		
Archivo:				
GSM-502-PE3H-1.dwg				
Dibujó:				
Arq. Pilar Castillo Quintanilla				
Detalle:			Plancha:	
GSM-502-PE3H-1			16	
			De:	
			55	