
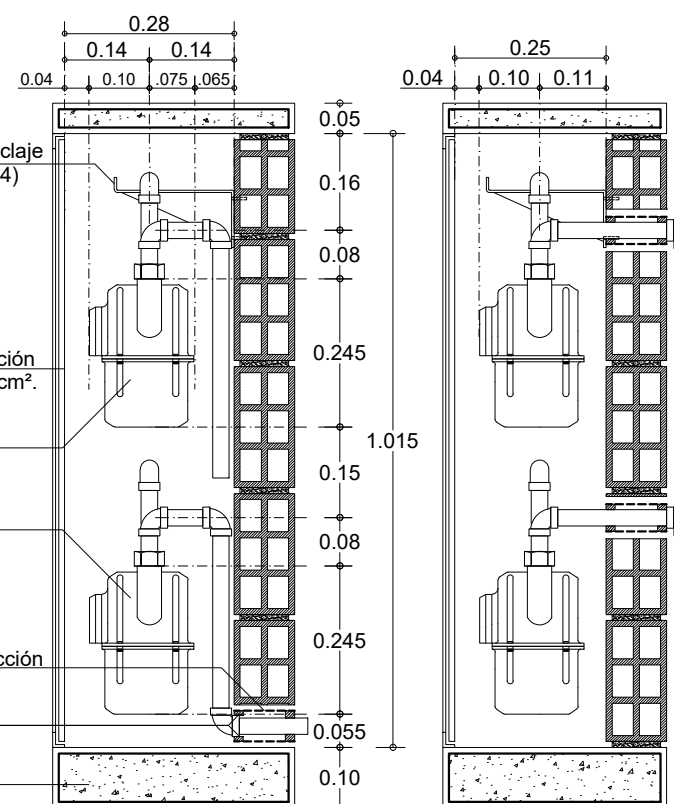
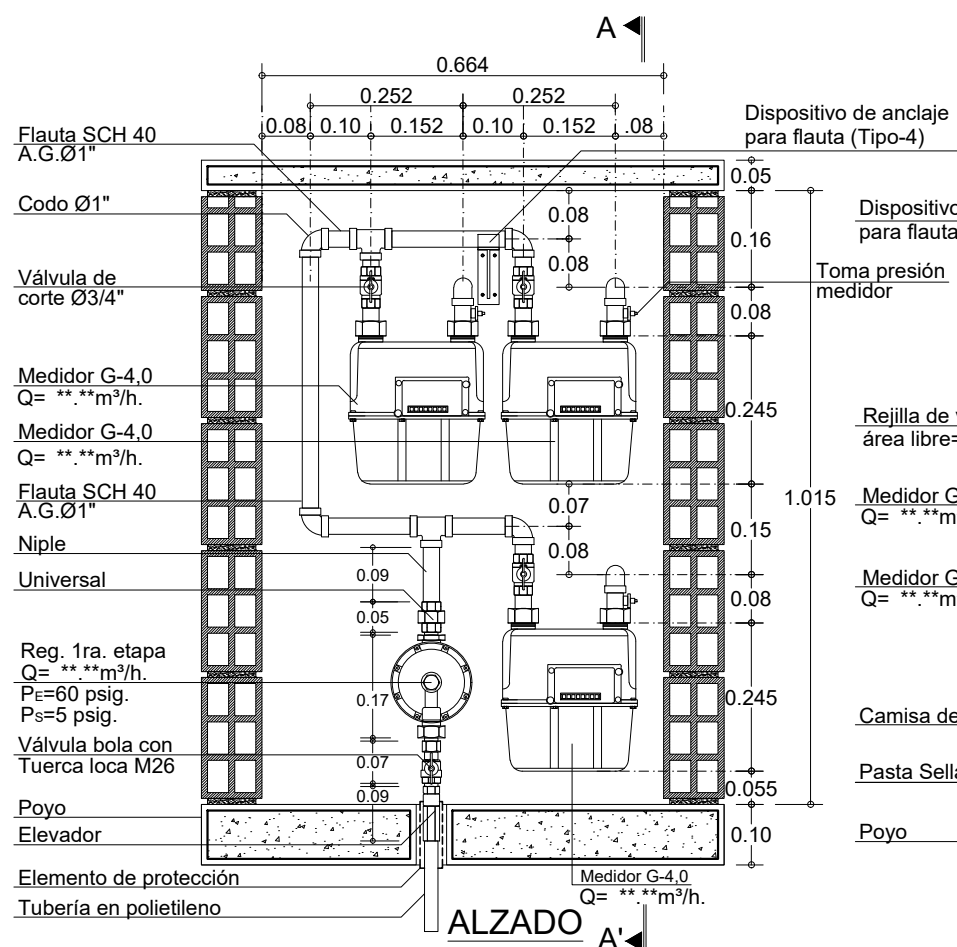


GSM-502-PE3H-3: Centro de medición con regulación de primera etapa. 3 medidores G4.0. Horizontales.

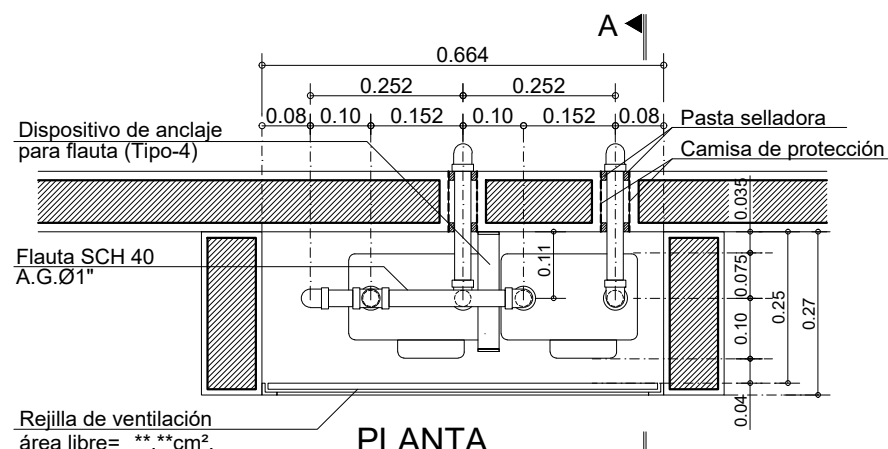

vanti

Proyecto:
Biblioteca de Detalles
Constructivos para el Sistema de
Suministro de Gas Natural

Observaciones:
-Todas las cotas están dadas en
metros, a menos que se
especifique lo contrario

Subsistema de Medición

Contiene:
Centro de medición con
regulación de primera etapa.
3 medidores G4.0.
Horizontales.

Código:
GSM-502-PE3H-3

Elaboró:
Nueva Edificación
Colombia

Revisó:

Normativa Gestión de Red Gas

Aprobó: Residencial y Pymes

Escala:
1:12.5
Fecha:
Septiembre 2020

Archivo:
GSM-502-PE3H-3.dwg

Dibujó:
Arq. Pilar Castillo Quintanilla

Detalle:
GSM-502-PE3H-3

Plancha:
18
De:
55