

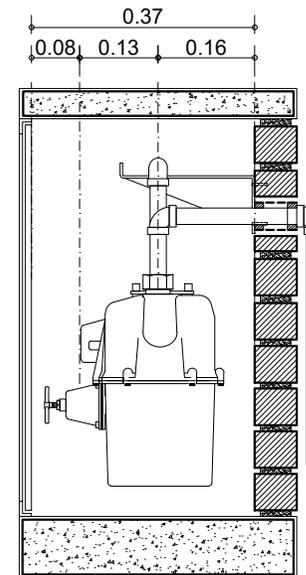
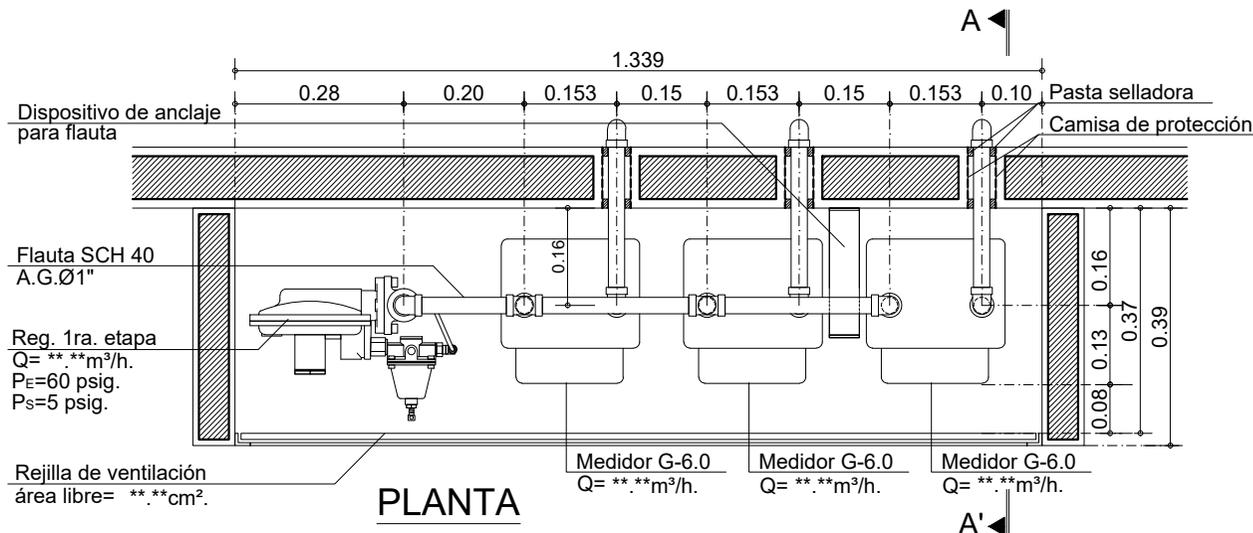


GSM-502-PE3H-4: Centro de medición con regulación de primera etapa. 3 medidores G-6.0 hasta 10 m³/h cada uno. Horizontales.

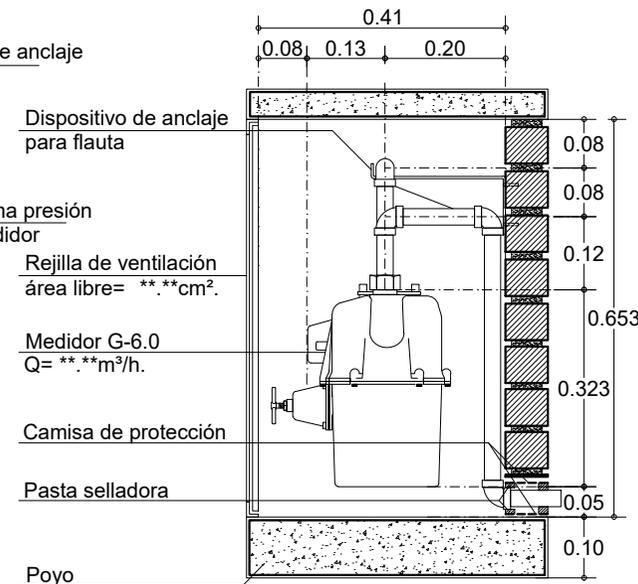

CORTE A-A'

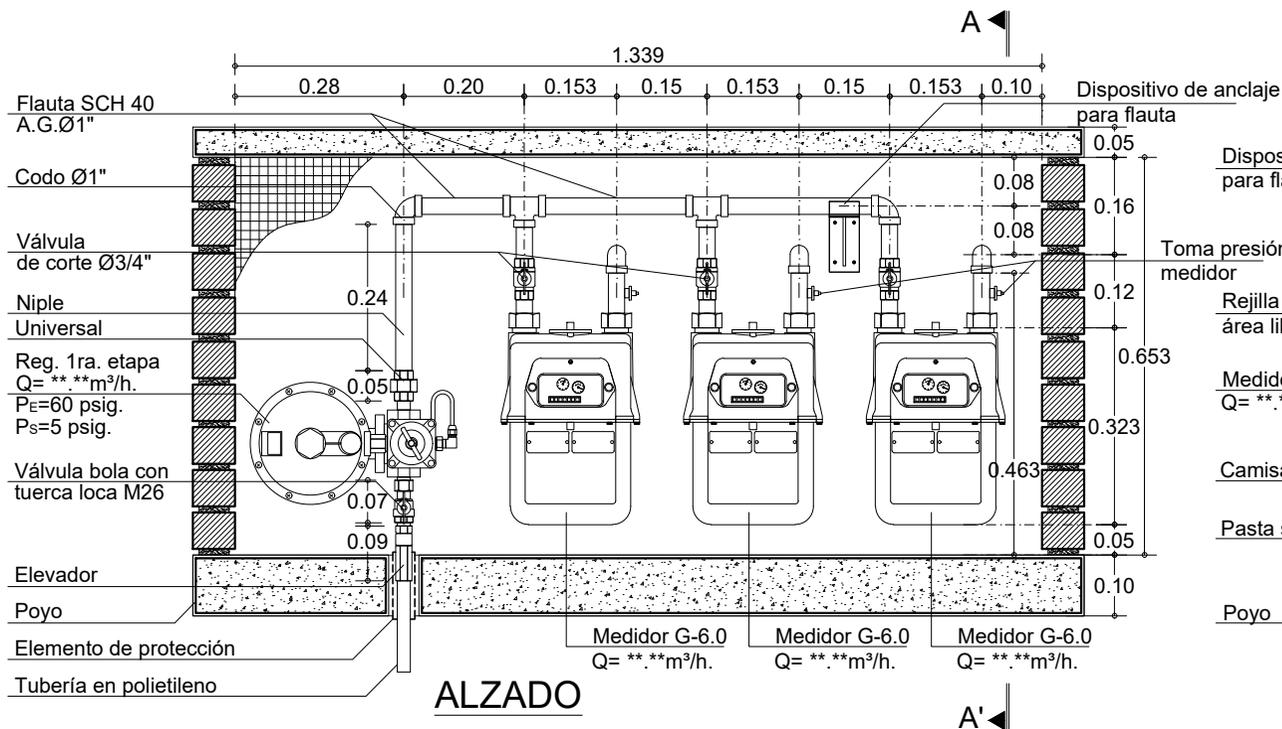

CORTE A-A'

55	De: GSM-502-PE3H-4	Detalle:
19		



Proyecto:
Biblioteca de Detalles Constructivos para el Sistema de Suministro de Gas Natural

Observaciones:
-Todas las cotas están dadas en metros, a menos que se especifique lo contrario

Subsistema de Medición

Contiene:
Centro de medición con regulación de primera etapa. 3 medidores G-6.0 hasta 10m³/h cada uno. Horizontales.

Código:
GSM-502-PE3H-4

Elaboró:
Nueva Edificación Colombia

Revisó:

Normativa Gestión de Red Gas

Aprobó: Residencial y Pymes

Escala: 1:12.5	Fecha: Octubre 2020
--------------------------	------------------------

Archivo:
GSM-502-PE3H-4.dwg

Dibujó:
Arq. Pilar Castillo Quintanilla

Detalle: GSM-502-PE3H-4	Plancha: 19
	De: 55